


Схема предполагаемых к использованию земель или части земельного участка
 Объект: «Строительство ВКЛ-6 кВ от ТП-5 (ООО "ЦЭС") до ТП-561 (ООО "Синтез")»
 Местоположение: Пермский край, г. Березники, номер кадастрового квартала (59-03-0200004)
 Категория: -
 Площадь земельного участка: 85 м²
 Масштаб 1:500

Имя	Абсцисса X	Ордината Y
1	675 958,39	2 263 743,13
2	675 956,41	2 263 746,60
3	675 939,52	2 263 734,61
4	675 941,80	2 263 731,04

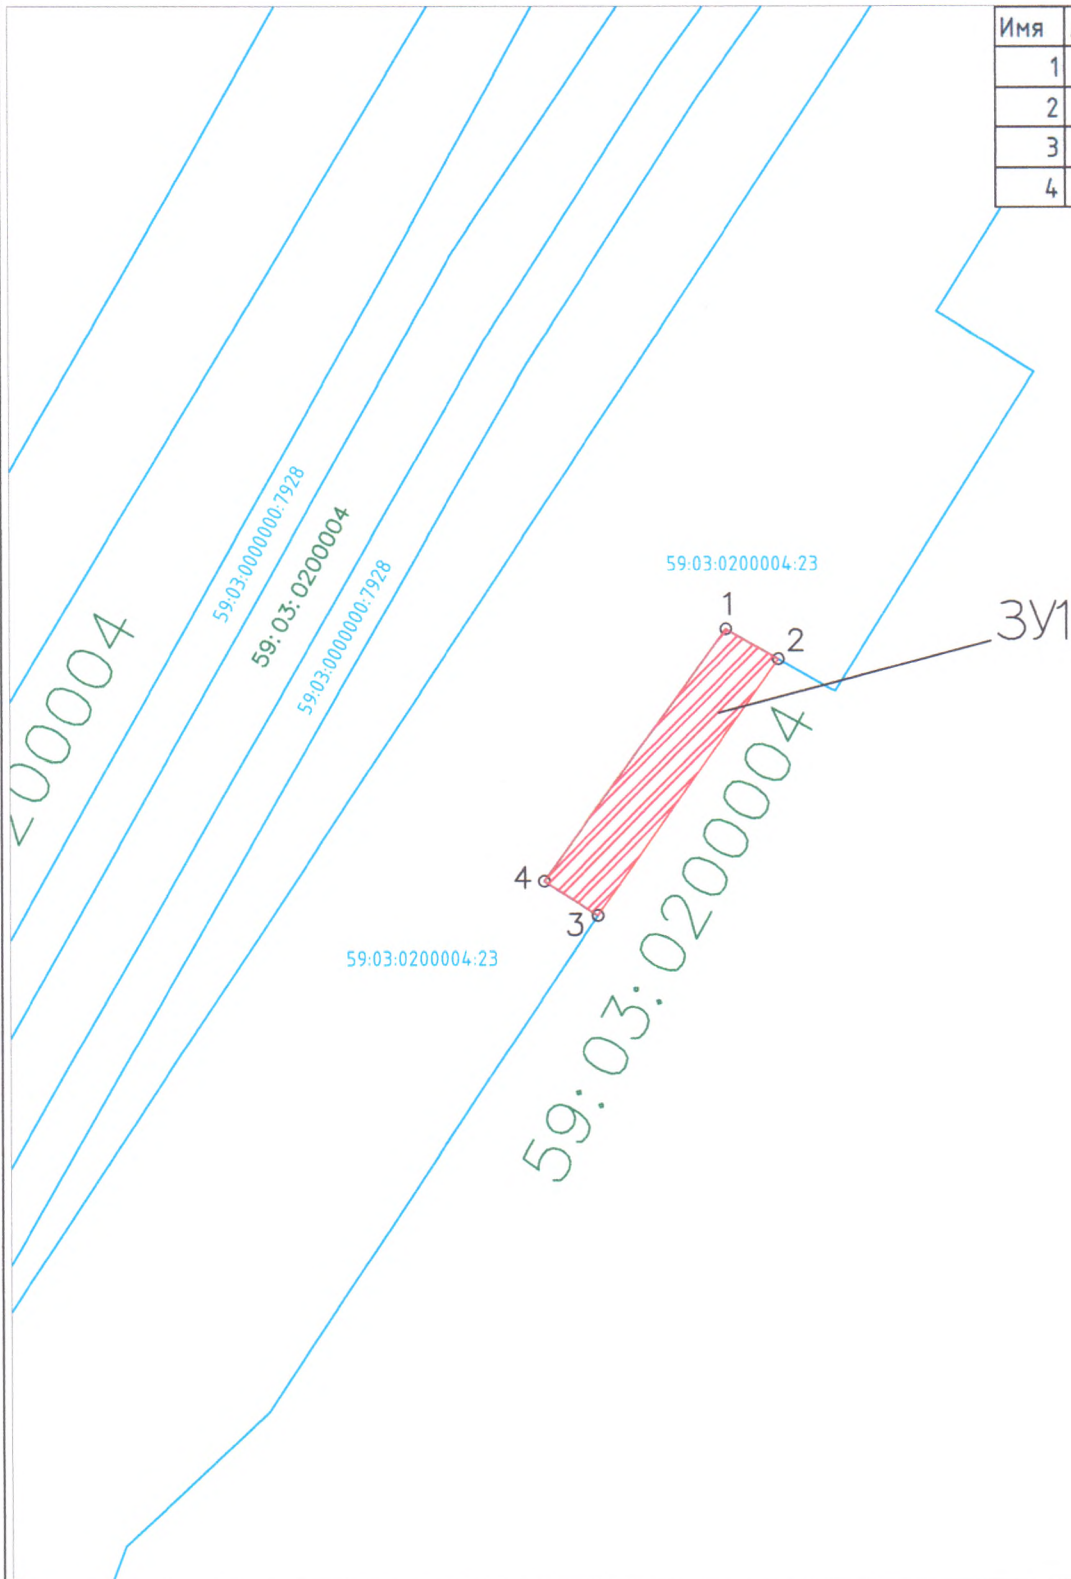

Условные обозначения:

59-07:4219198 – кадастровый номер кадастрового квартала 3-4, 4-1, 1-2 – смежная граница с земельным участком 59-03:0200004:23

8 – номер учтенного земельного участка

ЗУ1 – испрашиваемый земельный участок

н1, 1 – характерная точка границы,

сведения о которой позволяют

— граница смежного земельного участка

— граница земель, предполагаемых к использованию

Заявитель: Белоусов М.В.
 доб от 18.06.2019