


Схема предполагаемых к использованию земель или части земельного участка
 Объект: «Строительство ВКЛ-6 кВ от ТП-5 (ООО "ЦЭС") до ТП-561 (ООО "Синтез")»
 Местоположение: Пермский край, г. Березники, кадастровый номер земельного участка (59:03:0000000:7231)
 Категория: -
 Площадь земельного участка: 85 м²
 Масштаб 1:500

Имя	Абсцисса X	Ордината Y
1	674 952,72	2 263 083,98
2	674 958,23	2 263 087,27
3	674 965,03	2 263 075,54
4	674 959,76	2 263 072,49

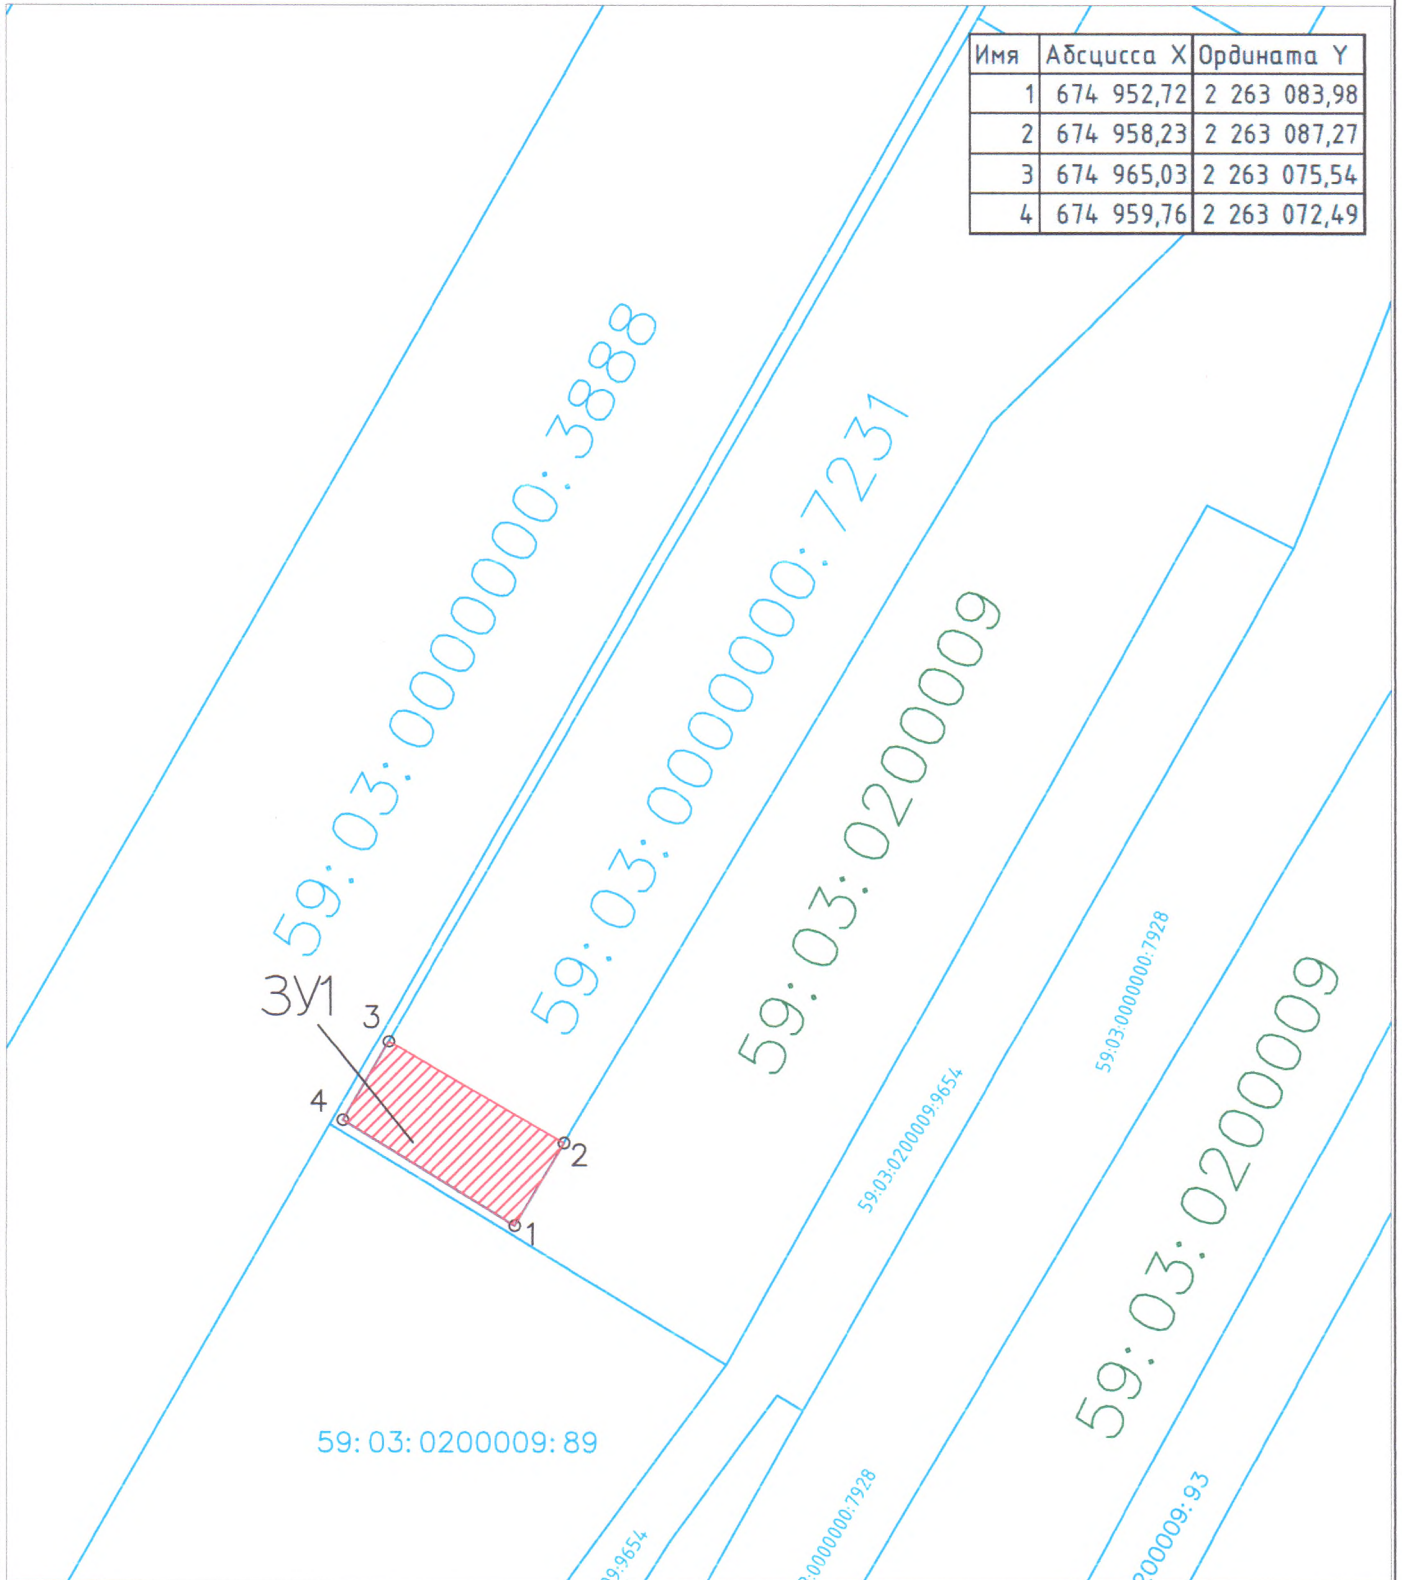

Условные обозначения:
 59:07:4219198 – кадастровый номер кадастрового квартала
 :8 – номер учтенного земельного участка
 :ЗУ1 – испрашиваемый земельный участок
 н1, 1 – характерная точка границы,
 сведения о которой позволяют

2-1, 1-4, 4-3 – смежная граница с кадастровым кварталом 59:03:0200009

— — — — — граница смежного земельного участка
 — — — — — граница земель, предполагаемых к использованию

Заявитель: Демочкина М.В.
 доб от 19.06.2019