


Схема предполагаемых к использованию земель или части земельного участка
 Объект: «Строительство ВКЛ-6 кВ от ТП-5 (ООО "ЦЭС") до ТП-561 (ООО "Синтез")»
 Местоположение: Пермский край, г. Березники, кадастровый номер земельного участка (59-03-0200004-23)
 Категория: -
 Площадь земельного участка: 88 м²
 Масштаб 1:500

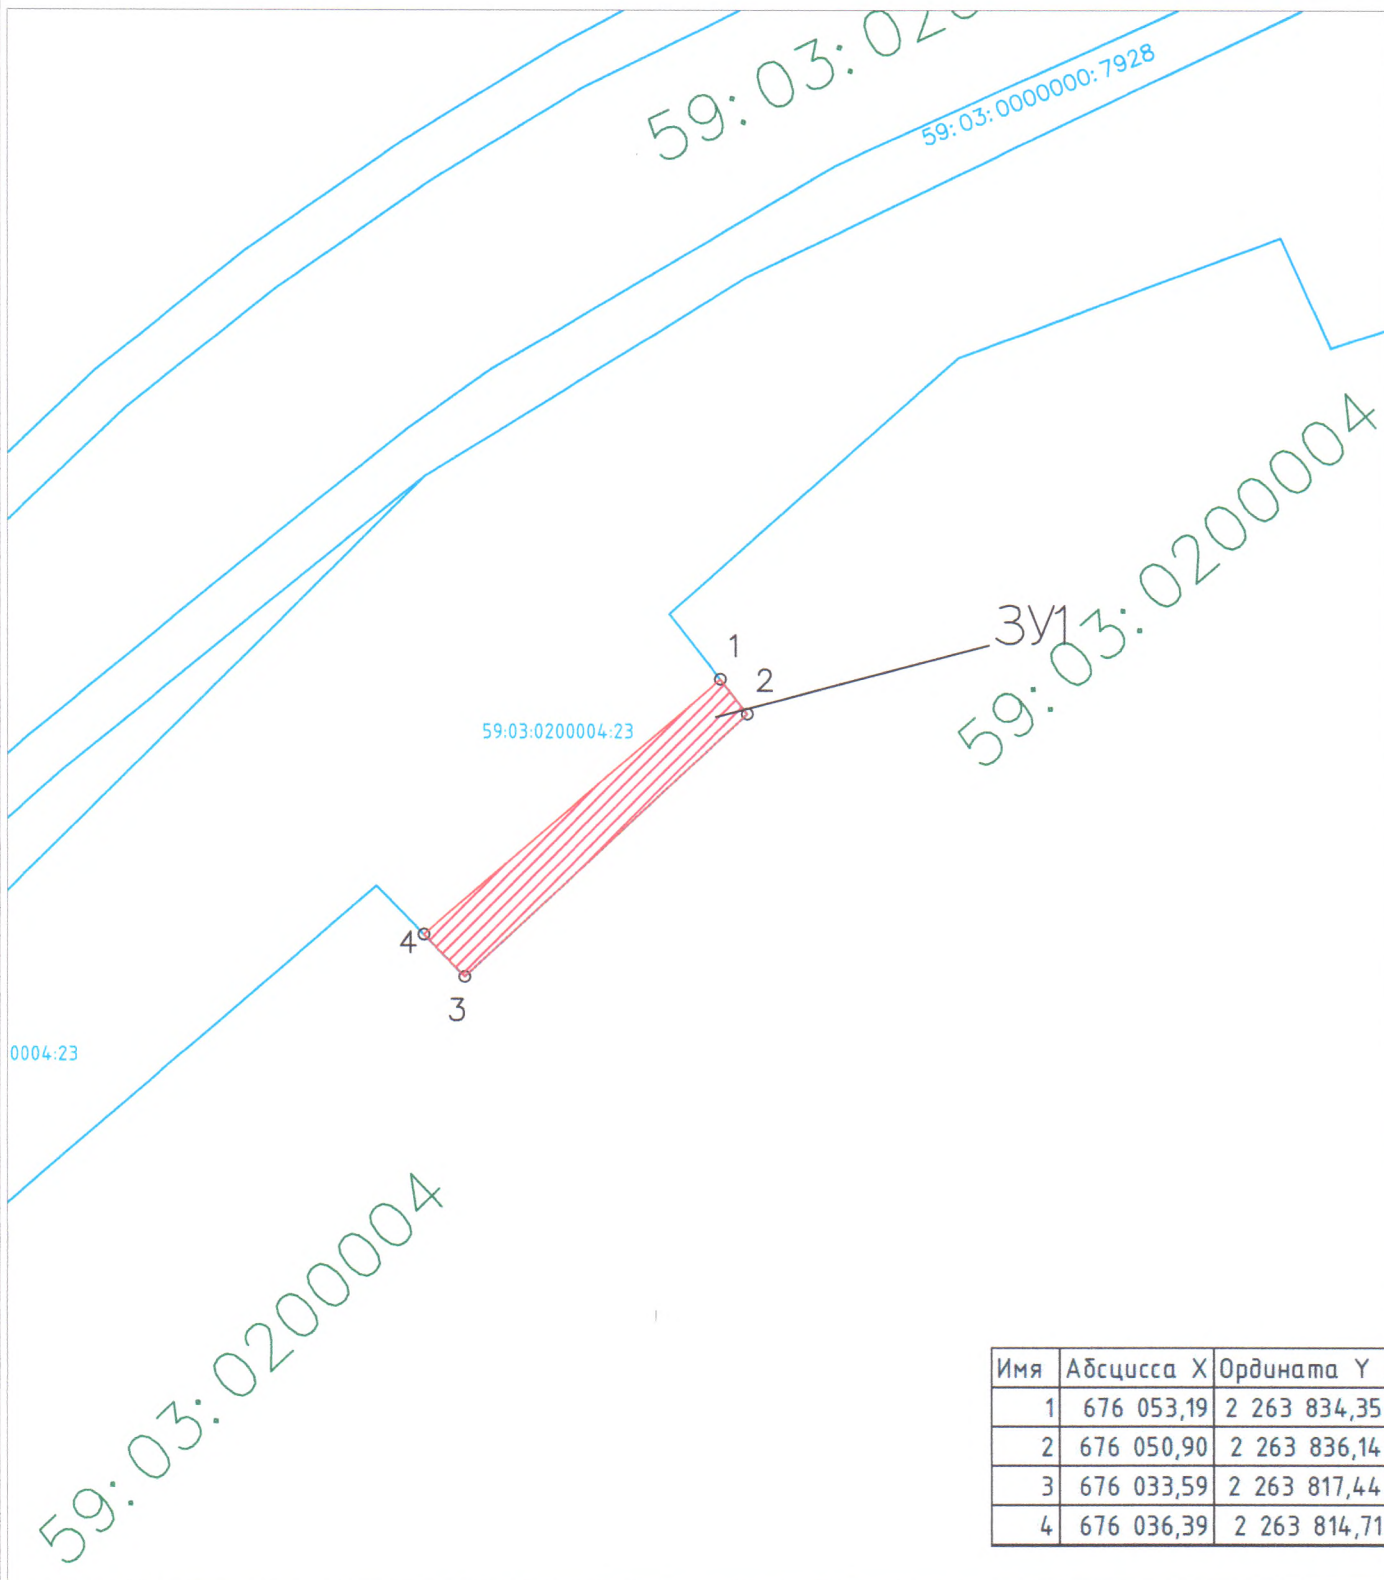

Условные обозначения:

59:07:4219198 – кадастровый номер кадастрового квартала

8 – номер учтенного земельного участка

3У1 – испрашиваемый земельный участок

н1, 1 – характерная точка границы,

сведения о которой позволяют

— граница смежного земельного участка

— граница земель, предполагаемых к использованию

1-2, 2-3, 3-4 – смежная граница с кадастровым кварталом 59:03:0200004

Заявитель: Белоусов М.В.
 доб от 18.06.2015