

## Схема предполагаемых к использованию земель или части земельного участка

Объект: газопровод для транспортировки природного газа под давлением до 0,6 МПа вгиполителцпо


Местоположение: Пермский край, г. Березники, ул. Панфилова, в районе дома 1

Площадь земель или части земельного участка, кв.м.: **10**

Категория земель: земли населенных пунктов

Вид разрешенного использования: для строительства газопровода

№ точки границы	Каталог координаты, м (МСК-59)	
	X	Y
1	672076,09	2263821,31
2	672076,50	2263822,23
3	672067,33	2263826,24
4	672066,92	2263825,32

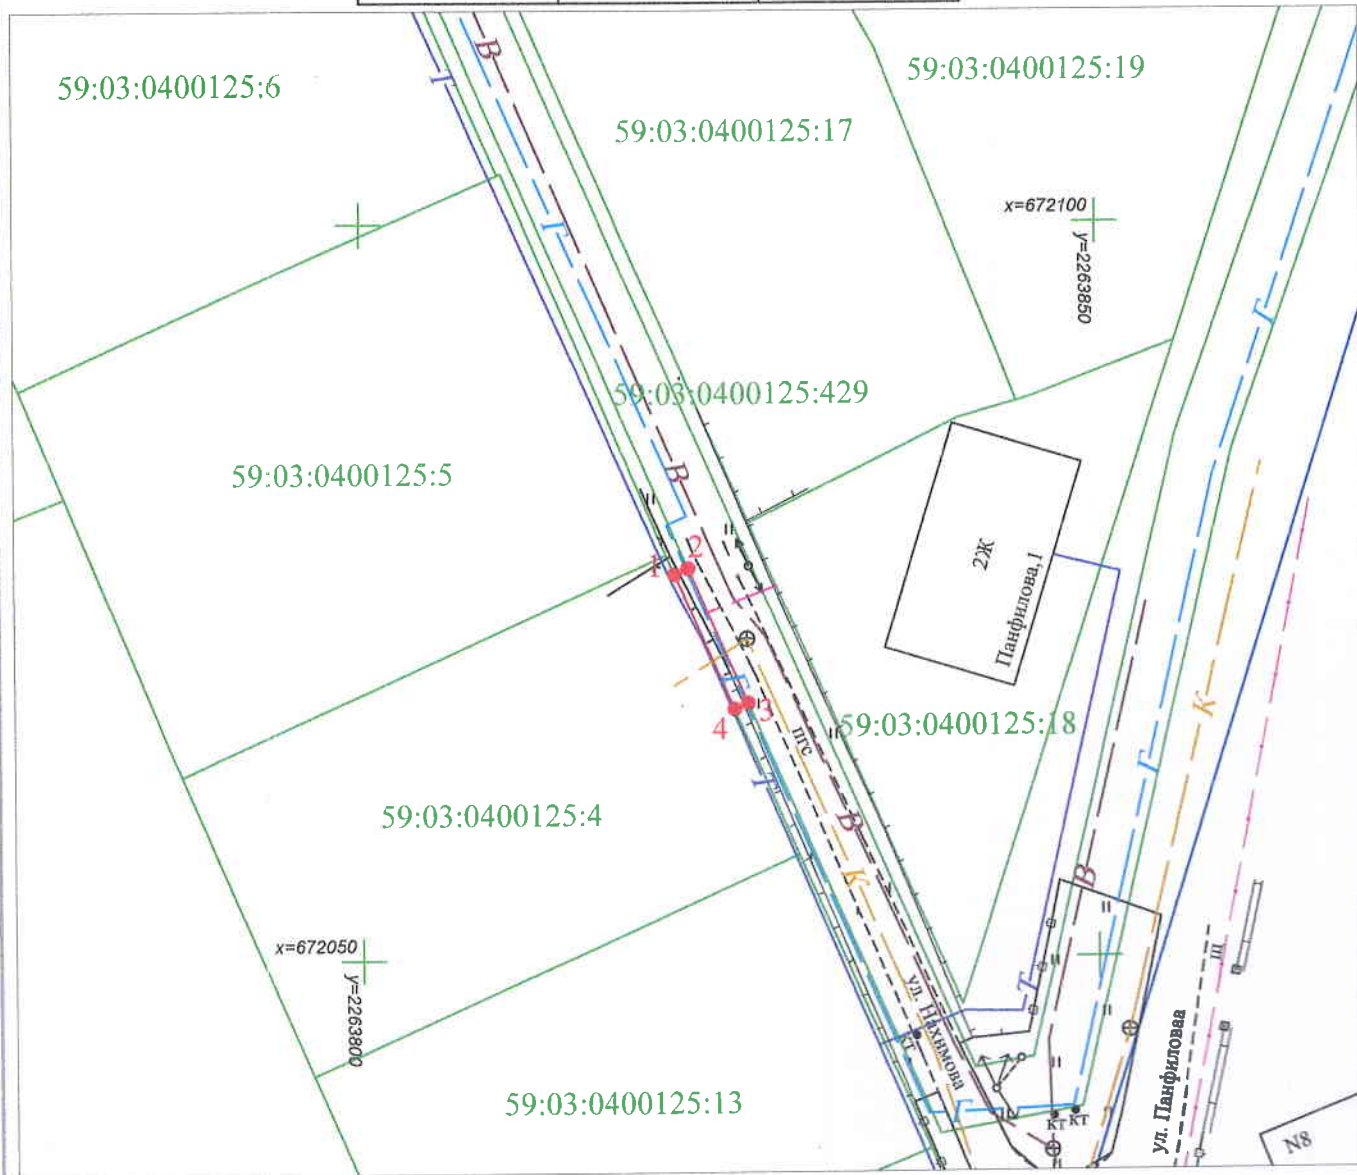

Масштаб 1:500

**Условные обозначения:**

- - - - граница предполагаемых к использованию земель или части земельного участка в ГКН
- - граница земельного участка учтенного в ГКН
- - граница кадастрового квартала
- 59:03:0000000 - обозначение кадастрового квартала
- 59:03:0000000:1 - кадастровый номер земельного участка в кадастровом квартале
- 1, 2, 3, ... - обозначение точек образуемой части земельного участка
- - проектируемый газопровод
- - существующий газопровод

**Описание границ смежных землепользователей:**

- от т. 1 до т. 2 - земли общего пользования
- от т. 2 до т. 3 - земельный участок с кадастровым номером 59:03:0400125:429
- от т. 3 до т. 4 - земли общего пользования
- от т. 4 до т. 1 - земельный участок с кадастровым номером 59:03:0400125:4

Заявитель \_\_\_\_\_

(подпись, расшифровка подписи)

/Т.А. Покидкина/

МП

(для юридических лиц и ИП)

Верно

**КАТАЛОГ КООРДИНАТ**

решение о размещении

№ точки границы	Каталог координаты, м (МСК-59)		Каталог координаты, м (СК г. Березники)	
	X	Y	X	Y
1	672076,09	2263821,31	996.426	8408.919
2	672076,50	2263822,23	996.830	8409.842
3	672067,33	2263826,24	987.633	8413.790
4	672066,92	2263825,32	987.229	8412.867

*Площадь = 10.08 кв.м.*