


Схема предполагаемых к использованию земель или части земельного участка

Объект: газопровод для транспортировки природного газа под давлением до 0,6 Мпа включительно
 Местоположение: Пермский край, г. Березники, в районе ул. Металлистов, 1
 Площадь земель или части земельного участка, кв.м: 233
 Категория земель: земли населенных пунктов
 Вид разрешенного использования: для строительства газопровода

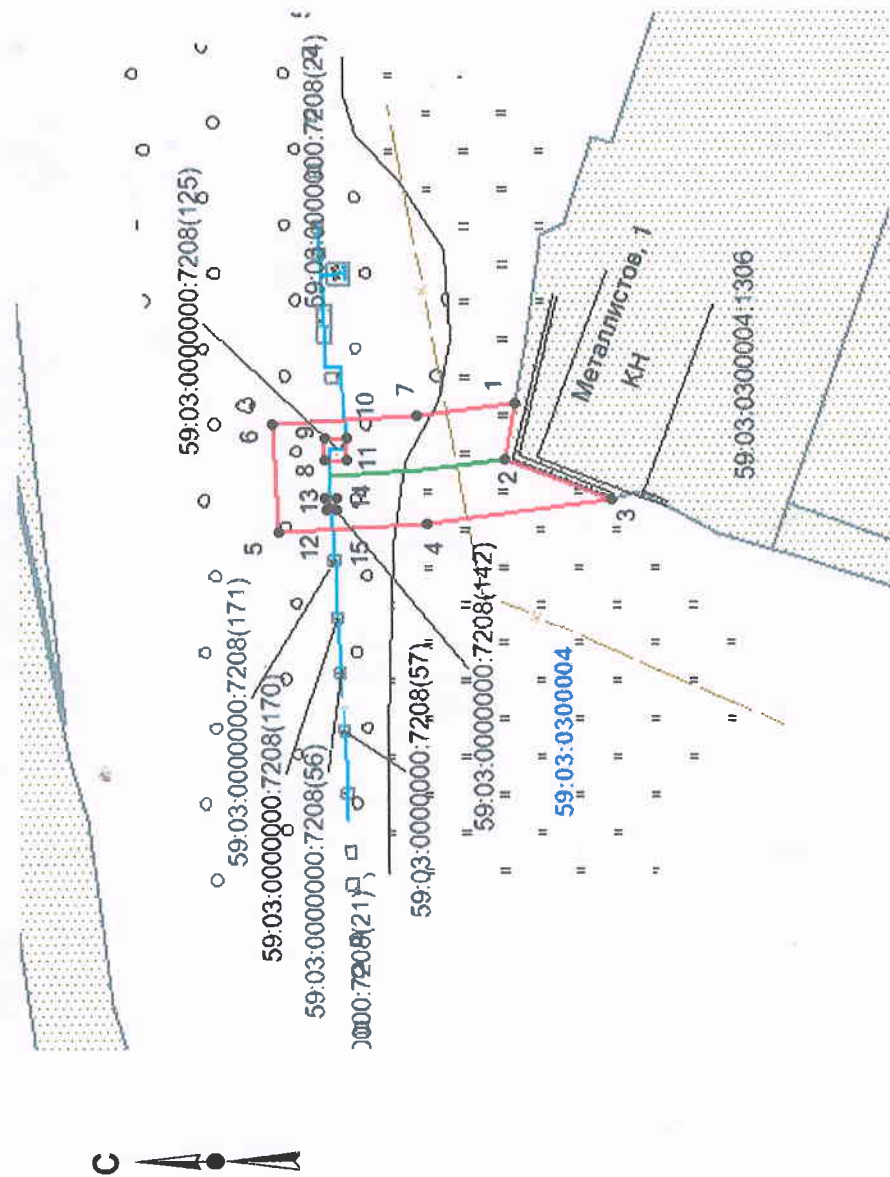

Масштаб 1:700

Описание границ смежных землепользователей:

- граница участка с кадастровым № 59:03:03000004:1306 от т.1 до т.3
- земли общего пользования
- граница участка с кадастровым № 59:03:0000000:7208 от т.8 до т.8, т.12 до т.12

Обозначение характерных точек границ	Координаты, м (МСК-59)	
	X	Y
1	675462,16	2264676,95
2	675463,11	2264671,80
3	675453,25	2264668,16
4	675470,27	2264665,90
5	675483,97	2264665,19
6	675484,49	2264675,17
7	675471,13	2264675,86
8	675479,68	2264671,90
9	675479,68	2264673,90
10	675477,68	2264673,90
11	675477,68	2264671,90
12	675479,59	2264667,26
13	675479,63	2264668,26
14	675478,63	2264668,29
15	675478,59	2264667,29

Условные обозначения:

- граница предполагаемых к использованию земель;
- граница учтенных земельных участков;
- граница кадастрового квартала;
- проектируемый газопровод;
- существующий газопровод;
- обозначение кадастрового квартала;
- 59:03:03000004
- 59:03:03000004:1306
- 59:03:03000004:1306

Заявитель

/Т.А. Покиджина/

Верно

Каталог координат

Система координат: г. Березники

№	X	Y
1	4376.630	9287.432
2	4377.615	9282.288
3	4367.780	9278.581
4	4384.815	9276.437
5	4398.519	9275.819
6	4398.972	9285.803
7	4385.607	9286.402
8	4394.184	9282.500
9	4394.171	9284.500
10	4392.171	9284.487
11	4392.184	9282.487
12	4394.125	9277.860
13	4394.159	9278.860
14	4393.158	9278.883
15	4393.125	9277.883