

## Схема предполагаемых к использованию земель или части земельного участка

Объект: газопровод для транспортировки природного газа под давлением до 0,6 МПа включительно


Местоположение: Пермский край, г. Березники, ул. Решетникова, в районе дома 10

Площадь земель или части земельного участка, кв.м.: 147

Категория земель: земли населенных пунктов

Вид разрешенного использования: для строительства газопровода

№ точки границы	Каталог координаты, м (МСК-59)	
	X	Y
1	674639,60	2266931,07
2	674639,53	2266938,39
3	674626,57	2266938,41
4	674618,78	2266938,41
5	674618,91	2266931,51

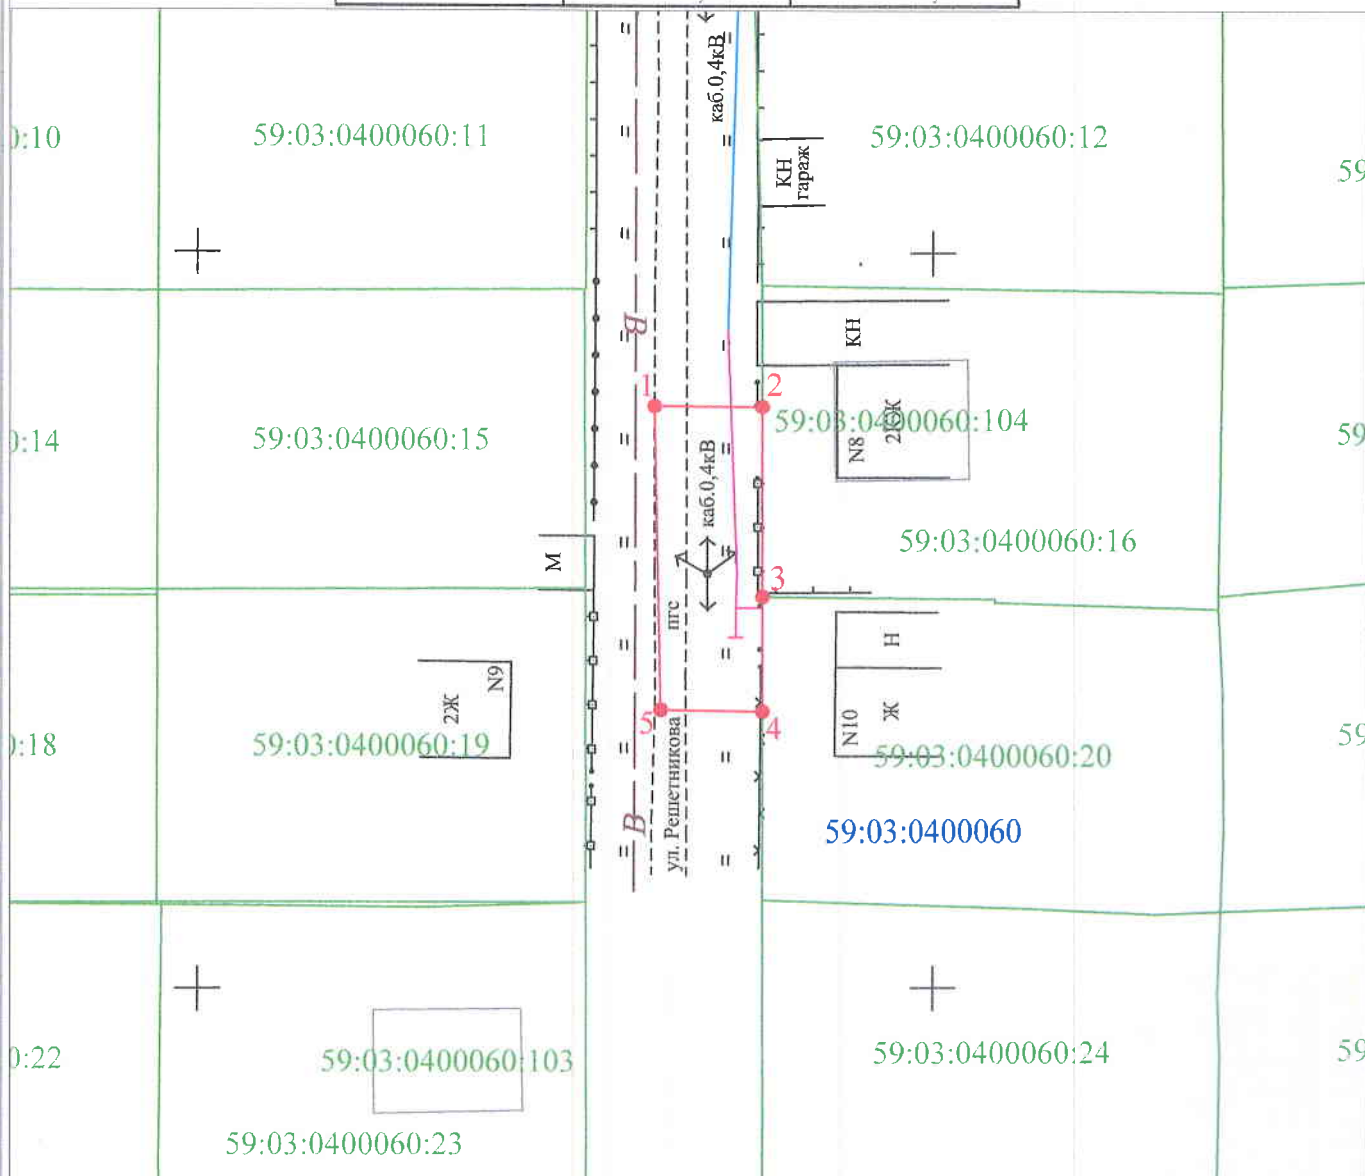

Масштаб 1:500

Условные обозначения:

- - граница предполагаемых к использованию земель или части земельного участка
- - граница земельного участка учтенного в ГКН
- - граница кадастрового квартала
- 59:03:0000000 - обозначение кадастрового квартала
- 59:03:0000000:9 - кадастровый номер земельного участка в кадастровом квартале
- 1, 2, 3, ... - обозначение точек образуемой части земельного участка
- - проектируемый газопровод
- - существующий газопровод

**Описание границ смежных землепользователей:**

- от т. 1 до т. 2 - земли общего пользования
- от т. 2 до т. 3 - земельный участок с кадастровым номером 59:03:0400060:16
- от т. 3 до т. 4 - земельный участок с кадастровым номером 59:03:0400060:20
- от т. 4 до т. 1 - земли общего пользования

Заявитель Т.А. Покидкина/  
 (подпись, расшифровка подписи) /Т.А. Покидкина/  
 МП  
 (для юридических лиц и ИП) Верно