

СХЕМА ПРЕДПОЛАГАЕМЫХ К ИСПОЛЬЗОВАНИЮ ЗЕМЕЛЬ ИЛИ ЧАСТИ ЗЕМЕЛЬНОГО УЧАСТКА

(к решению о размещении объектов на землях или земельных участках, находящихся в муниципальной собственности)

Объект: Строительство канализационных очистных сооружений

Кадастровый квартал: 59:37:0670101

Местоположение: Пермский край, Городской округ город Березники, п. Железнодорожный, в районе ул. 35 лет Победы


Площадь земельного участка : 459 кв.м.

Категория земель: земли населенных пунктов

Вид разрешенного использования: земли общего пользования

Цель использования земельных участков: строительство подъездной дороги

Масштаб 1:1000 (в 1 см 10 метра)

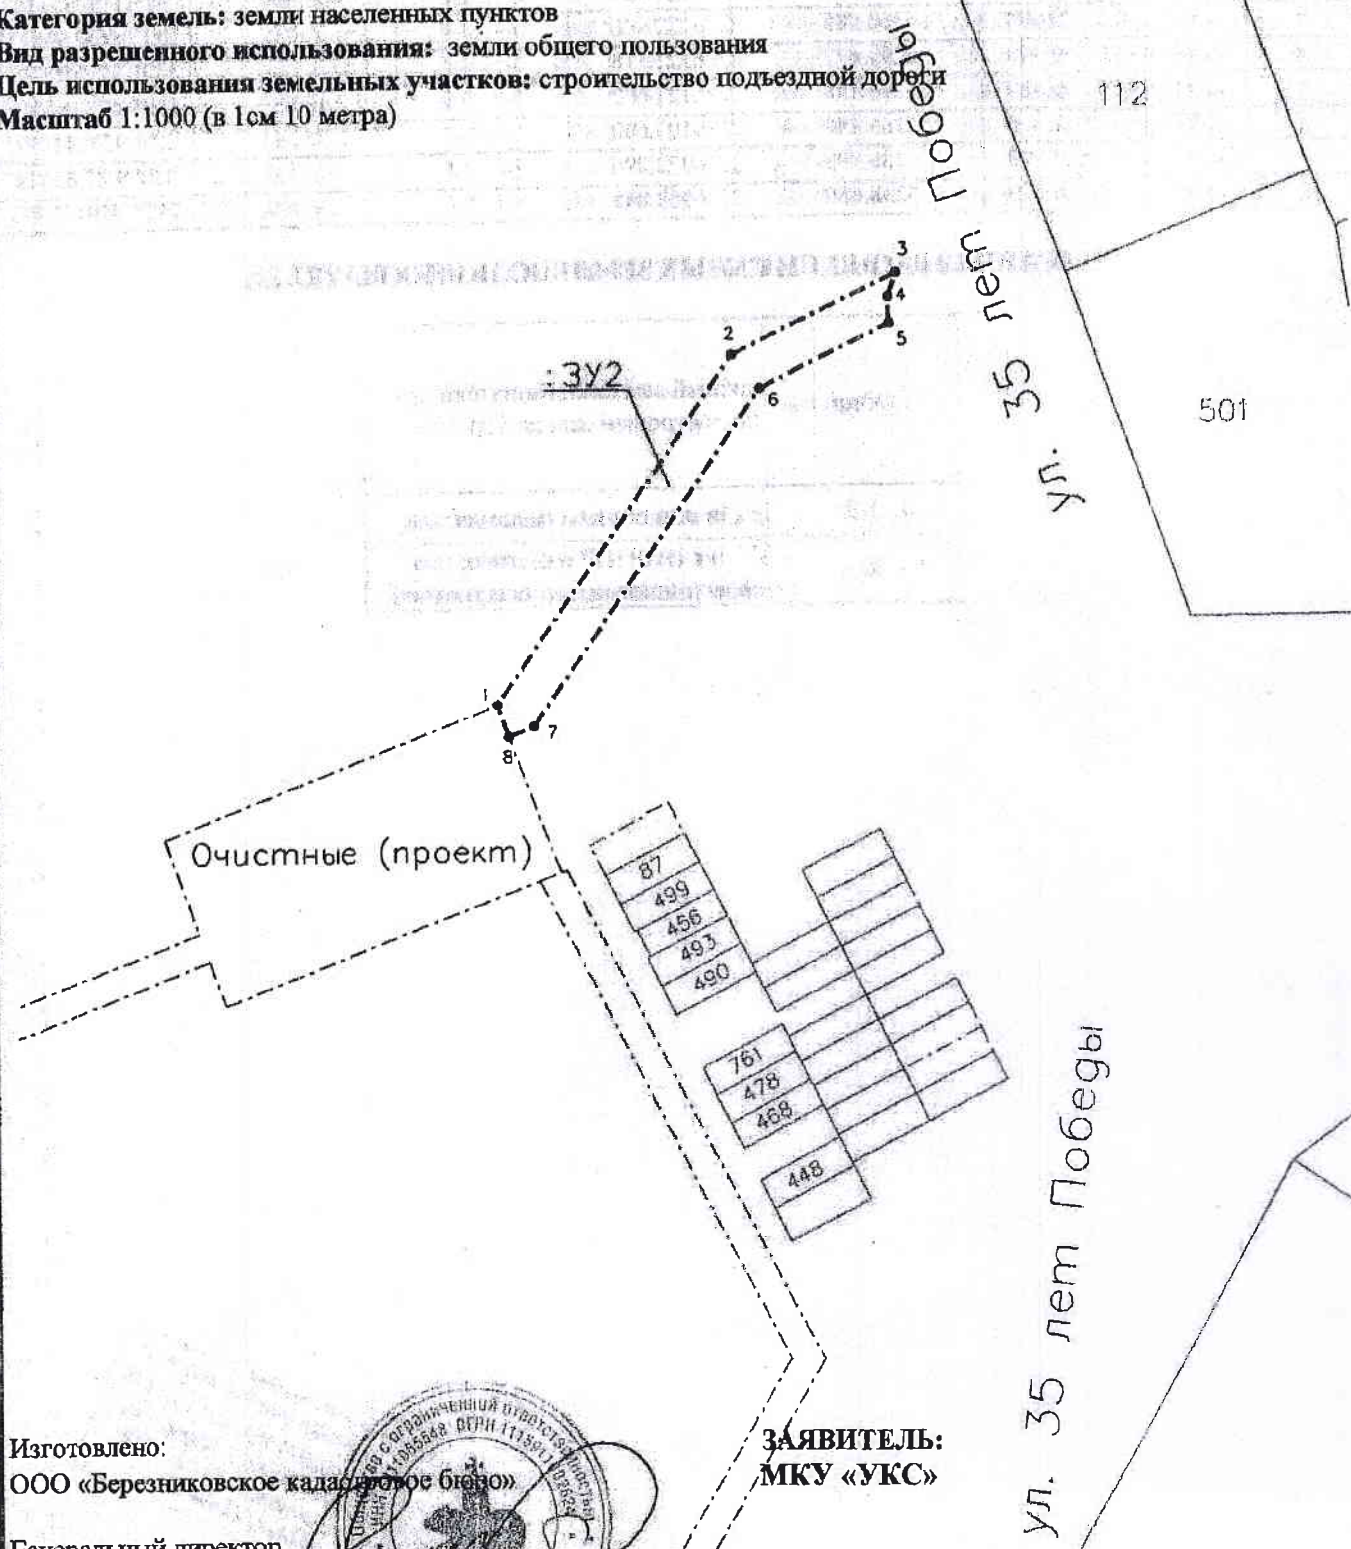

Изготовлено:
ООО «Березниковское кадастровое бюро»

Генеральный директор
В.В. Макухин

ЗАЯВИТЕЛЬ:
МКУ «УКС»

А.В. Скорняков

16 июля 2019 год

