


# Схема предполагаемых к использованию земель или части земельного участка

Объект: газопровод для транспортировки природного газа под давлением до 0,6 МПа включительно  
 Местоположение: Пермский край, городской округ Березники, г. Усолье, ул. Карла Маркса, у дома 31  
 Площадь земель или части земельного участка, кв.м: 315  
 Категория земель: земли населенных пунктов  
 Вид разрешенного использования: для строительства газопровода

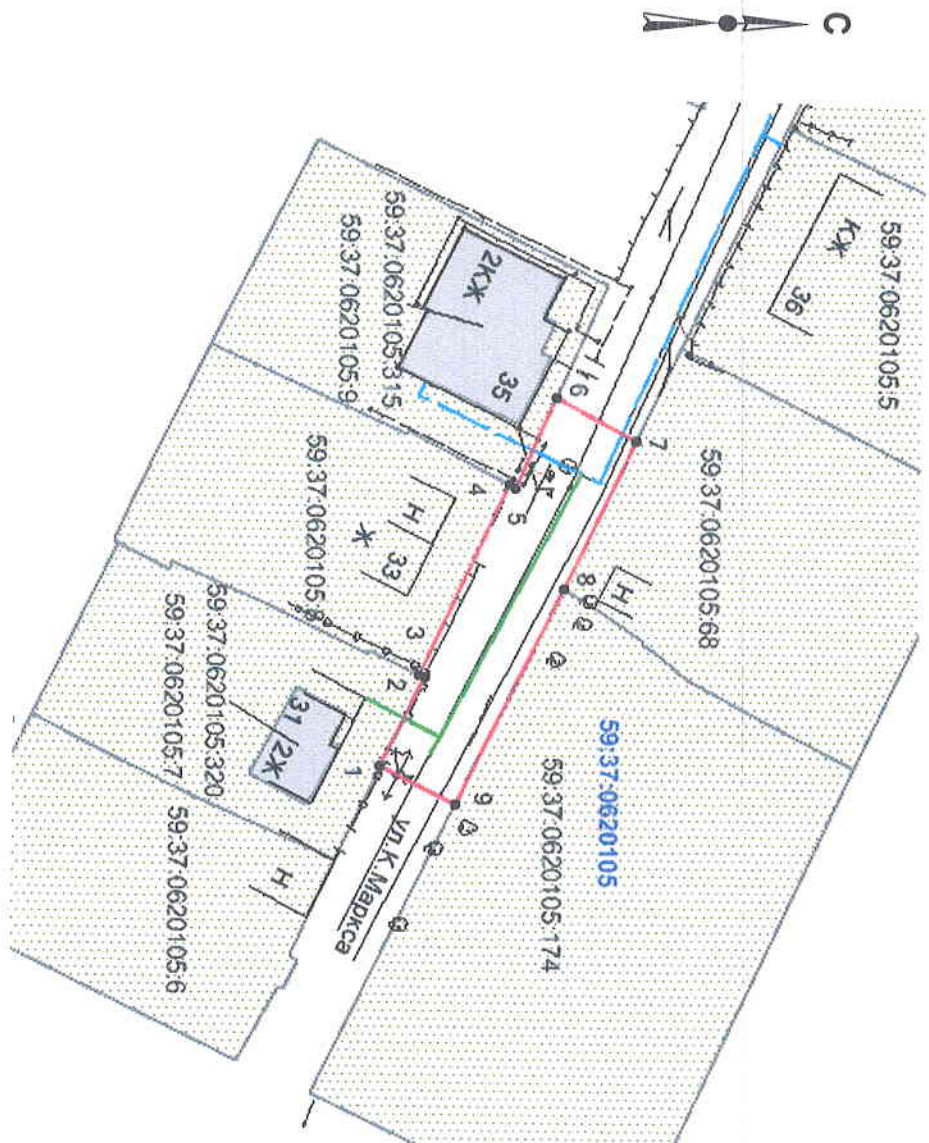

Масштаб 1:700

## Описание границ смежных землепользователей:

- от т.1 до т.3 - граница участка с кадастровым № 59:37:0620105:7
- от т.3 до т.4 - граница участка с кадастровым № 59:37:0620105:8
- от т.4 до т.6 - граница участка с кадастровым № 59:37:0620105:9
- от т.6 до т.7, т.9 до т.1 - земли общего пользования
- от т.7 до т.8 - граница участка с кадастровым № 59:37:0620105:68
- от т.8 до т.9 - граница участка с кадастровым № 59:37:0620105:174

Обозначение характерных точек границ	Координаты, м (МСК-59)	
	X	Y
1	676144,99	2257134,65
2	676148,97	2257126,41
3	676148,35	2257126,11
4	676156,59	2257108,39
5	676157,19	2257108,75
6	676160,90	2257100,51
7	676168,31	2257104,28
8	676161,81	2257117,96
9	676151,91	2257138,25

## Условные обозначения:

- - граница предполагаемых к использованию земель;
- - граница утченных земельных участков;
- - граница кадастрового квартала;
- - проектируемый газопровод;
- - существующий газопровод;
- - обозначение кадастрового квартала;
- - кадастровый номер земельного участка.

Заявитель

/Т.А. Покиджина/

Верно