

## Схема предполагаемых к использованию земель или части земельного участка

Объект: газопровод для транспортировки природного газа под давлением до 0.6 Мпа включительно

Местоположение: Пермский край, Городской Округ Город Березники, г. Усьолье, ул. Максима Горького, в районе дома 113

Площадь земель или части земельного участка, кв.м 299


Категория земель: земли населённых пунктов

Вид разрешенного использования: для строительства газопровода

Обозначение характерных точек границ	Координаты (МСК-59), м	
	X	Y
1	676262.77	2256507.29
2	676259.17	2256514.85
3	676217.89	2256494.23
4	676220.32	2256488.93
5	676238.20	2256498.16
6	676242.53	2256500.39
7	676255.63	2256503.86

Описание границ смежных землепользователей:

- от т.1 до т.5 земли общего пользования
- от т.5 до т.7 земельный участок с кадастровым номером 59:37:0620101:20
- от т.7 до т.1 земельный участок с кадастровым номером 59:37:0620101:19

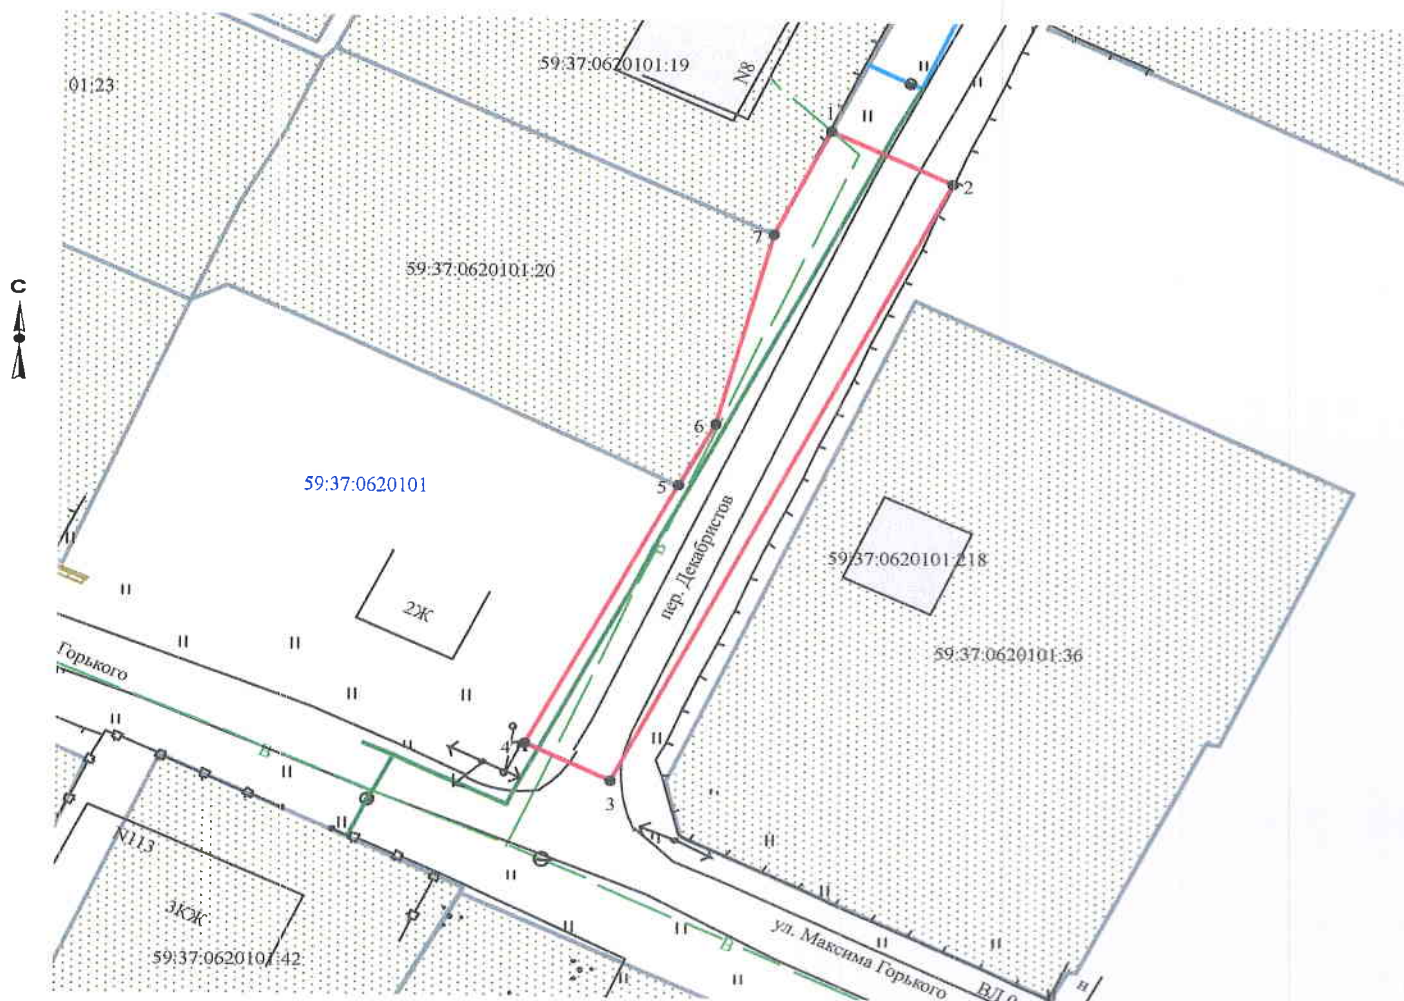

Масштаб 1:500

### Условные обозначения:

- граница предполагаемых к использованию земель
- граница учтенных земельных участков
- граница кадастрового квартала
- проектируемый газопровод
- существующий газопровод

Заявитель \_\_\_\_\_ /Т.А. Покидкина/

Верно

59:37:0620101:42 кадастровый номер земельного участка  
59:37:0620101 номер кадастрового квартала