

# Схема предполагаемых к использованию земель или части земельного участка


Объект: газопровод для транспортировки природного газа под давлением до 0,6 Мпа включительно

Местоположение: Пермский край, Городской округ город Березники, г. Усолье, ул. Горького, в районе д.105

Площадь земель или части земельного участка, кв.м: 9

Категория земель: земли населенных пунктов

Вид разрешенного использования: для строительства газопровода

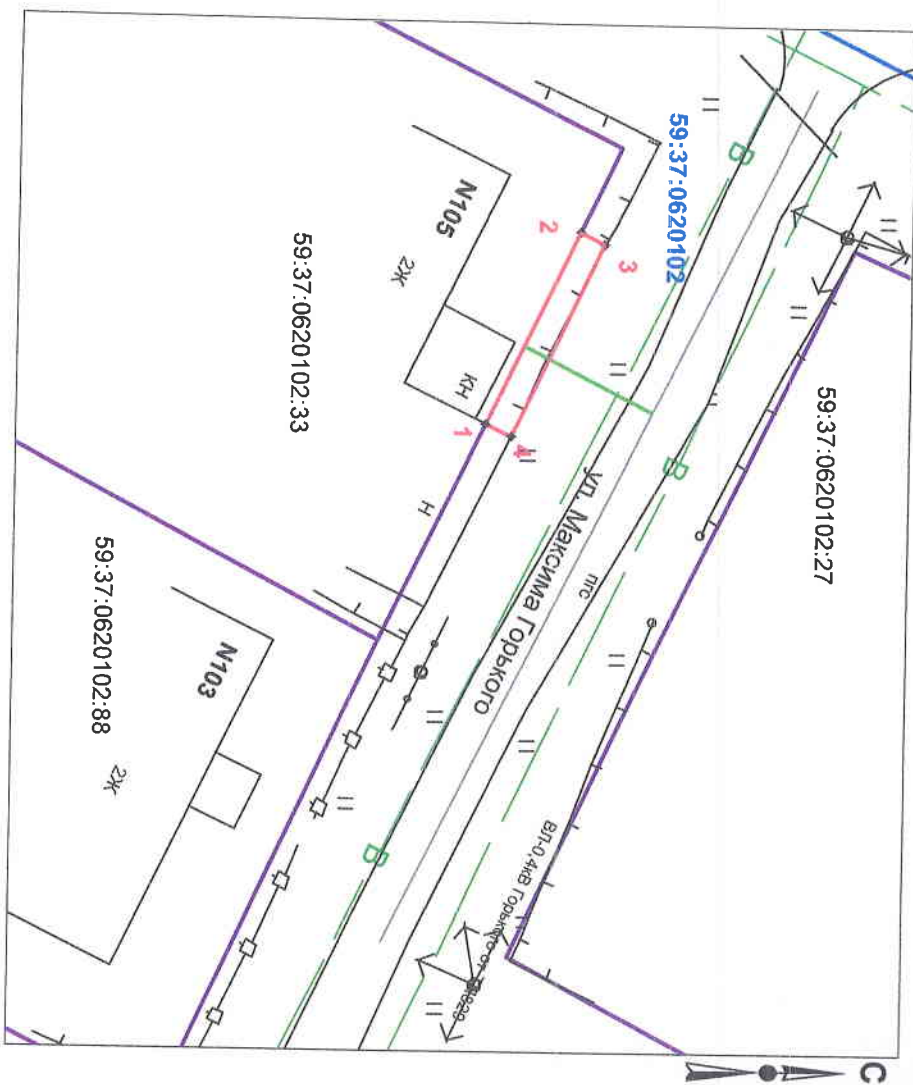

Масштаб 1:300

## Обозначение характерных точек границы

Координаты, м (МСК-59)	
X	Y
1 676167,82	2256572,15
2 676171,45	2256564,56
3 676172,44	2256565,06
4 676168,84	2256572,65

## Описание грании смежных землепользователей:

- от т.1 до т.2 - граница участка с кадастровым номером 59:37:0620102:33
- от т.2 до т.1 - земли общего пользования

## Условные обозначения:

- - граница предполагаемых к использованию земель;
- - граница учтенных земельных участков;
- - граница кадастрового квартала;
- - проектируемый газопровод;
- - существующий газопровод;
- - обозначение кадастрового квартала;
- - кадастровый номер земельного участка;

59:37:0620102:33

59:37:0620102

Заявитель \_\_\_\_\_ /Т.А.Покиджина /