

Схема предполагаемых к использованию земель или части земельного участка


Объект: газопровод для транспортировки природного газа под давлением до 0,6 Мпа включительно

Местоположение: Пермский край, Городской округ город Березники, г. Усолье, ул. Воронихина, в районе д.36

Площадь земель или части земельного участка, кв.м: **91**

Категория земель: земли населенных пунктов

Вид разрешенного использования: для строительства газопровода

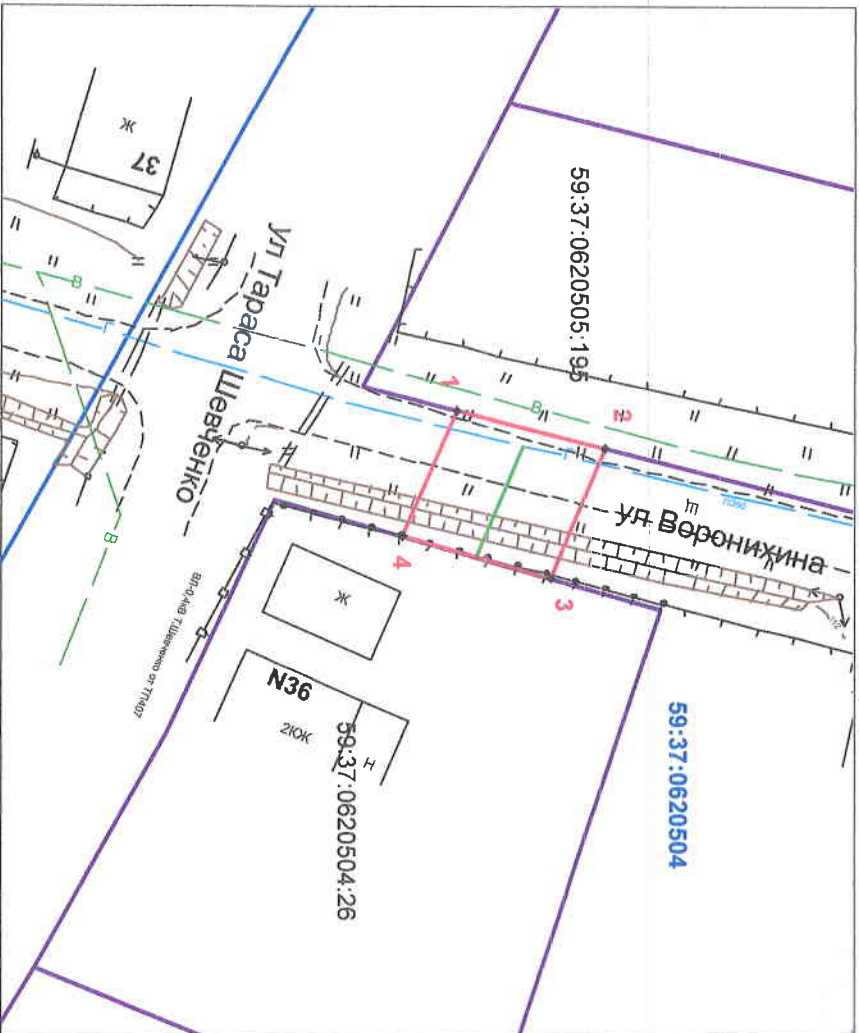

Масштаб 1:300



Обозначение характерных точек границ

| Координаты, м (МСК-59) | | |
|------------------------|-----------|------------|
| X | Y | |
| 1 | 673443,94 | 2257454,98 |
| 2 | 673453,75 | 2257457,47 |
| 3 | 673450,16 | 2257466,05 |
| 4 | 673440,47 | 2257463,27 |

Условные обозначения:

- - граница предполагаемых к использованию земель;
- - граница учтенных земельных участков;
- - граница кадастрового квартала;
- - проектируемый газопровод;
- - существующий газопровод;
- - обозначение кадастрового квартала;
- 59:37:0620504
- 59:37:0620504:26
- кадастровый номер земельного участка;

Описание границ смежных землепользователей:

- от т.1 до т.2 - граница участка с кадастровым номером 59:37:0620505:195
- от т.3 до т.4 - граница участка с кадастровым номером 59:37:0620504:26
- от т.2 до т.3, от т.4 до т.1 - земли общего пользования

Заявитель

/Т.А.Покиджина/