

# Схема предполагаемых к использованию земель или части земельного участка


Объект: газопровод в рамках реализации подключения (технологического присоединения) объекта капитального строительства

Местоположение: Пермский край, Городской округ город Березники, г. Усьолье, ул. Кирова, в районе дома 14

Площадь земель или части земельного участка, кв.м: 1228

Категория земель: земли населенных пунктов

Вид разрешенного использования: для строительства газопровода

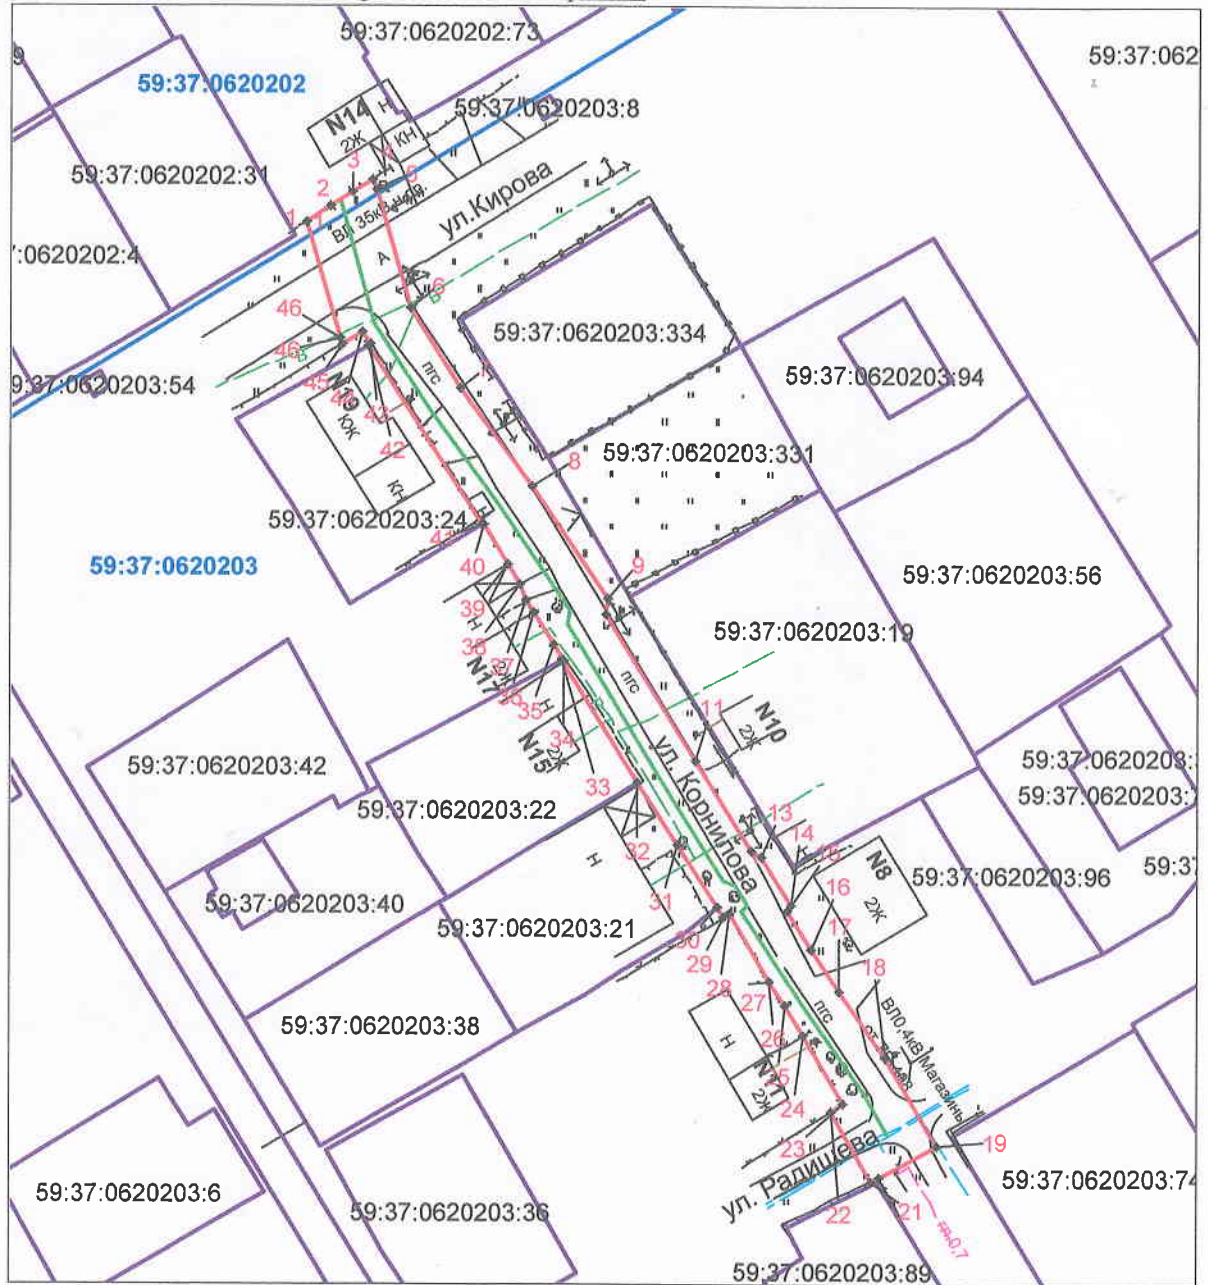

Масштаб 1:1000

## Описание границ смежных землепользователей:

от т.1 до т.20; от т.21 до т.30; от т.34- до т.41; от т.42 до т.1

от т.20 до т.21

от т.30 до т.32

от т.32 до т.34

от т.40 до т.42

- земли общего пользования

-земельный участок с кад.№ 59:37:0620203:89

-земельный участок с кад.№ 59:37:0620203:21

-земельный участок с кад.№ 59:37:0620203:22

-земельный участок с кад.№ 59:37:0620203:24

Обозначение характерных точек границ	Координаты, м (МСК-59)	
	X	Y
1	675768,07	2257308,13
2	675770,03	2257311,31
3	675772,12	2257314,13
4	675773,68	2257316,69
5	675772,27	2257317,43
6	675756,65	2257321,76
7	675746	2257328,53
8	675733,09	2257337,93
9	675718,15	2257347,94
10	675716,06	2257347,86
11	675696,74	2257359,59
12	675684,76	2257367,02
13	675684,01	2257368,58
14	675677,63	2257372,36
15	675676,78	2257371,82
16	675671,92	2257374,98
17	675666,34	2257378,72
18	675657,58	2257384,84
19	675645,94	2257391,83
20	675641,17	2257383,94
21	675640,85	2257383,31
22	675650,42	2257377,61
23	675651,5	2257379,29
24	675660,49	2257373,99
25	675664,42	2257371,61
26	675667,51	2257369,42

Обозначение характерных точек границ	Координаты, м (МСК-59)	
	X	Y
27	675667,63	2257369,61
28	675676,46	2257364,26
29	675676,03	2257363,51
30	675677,38	2257362,64
31	675685,67	2257357,27
32	675693,7	2257351,99
33	675709,99	2257342,03
34	675710,05	2257342,12
35	675712,06	2257340,83
36	675716,33	2257338,23
37	675717,82	2257337,23
38	675720,01	2257336,49
39	675722,75	2257334,86
40	675728,05	2257331,56
41	675727,87	2257331,29
42	675751,66	2257316,12
43	675751,93	2257316,5
44	675753,46	2257315,49
45	675751,91	2257312,93
46	675752,53	2257312,52

## Условные обозначения:



59:37:0620202

59:37:0620202:31

- граница предполагаемых к использованию земель ;
- граница учтенных земельных участков;
- граница кадастрового квартала;
- проектируемый газопровод;
- существующий газопровод;
- обозначение кадастрового квартала;
- кадастровый номер земельного участка;

Заявитель

/Т.А.Покидкина/

Верно