

Схема предполагаемых к использованию земель или части земельного участка

Объект: телефонная канализация на объекте: "Многоквартирный жилой дом

в районе дома №55 по пр. Ленина в г.Березники "

Местоположение: г. Березники, проспект Ленина

Площадь земель (:ЗУ1): 14.70 кв.м

Площадь части земель (:ЗУ1(1)): 12.70 кв.м

Площадь части земель (:ЗУ1(2)): 2.00 кв.м

Категория земель: земли населенных пунктов


Каталог координат, м
Система координат МСК-59

:ЗУ1(1)

Обозначение характерных точек границы	Координаты, м	
	X	Y
Н1	674335.62	2264036.82
Н2	674333.70	2264036.27
Н3	674335.48	2264030.13
Н4	674337.38	2264030.74

:ЗУ1(2)

Обозначение характерных точек границы	Координаты, м	
	X	Y
Н5	674319.21	2263951.85
Н6	674318.93	2263952.81
Н7	674317.02	2263952.23
Н8	674317.30	2263951.27

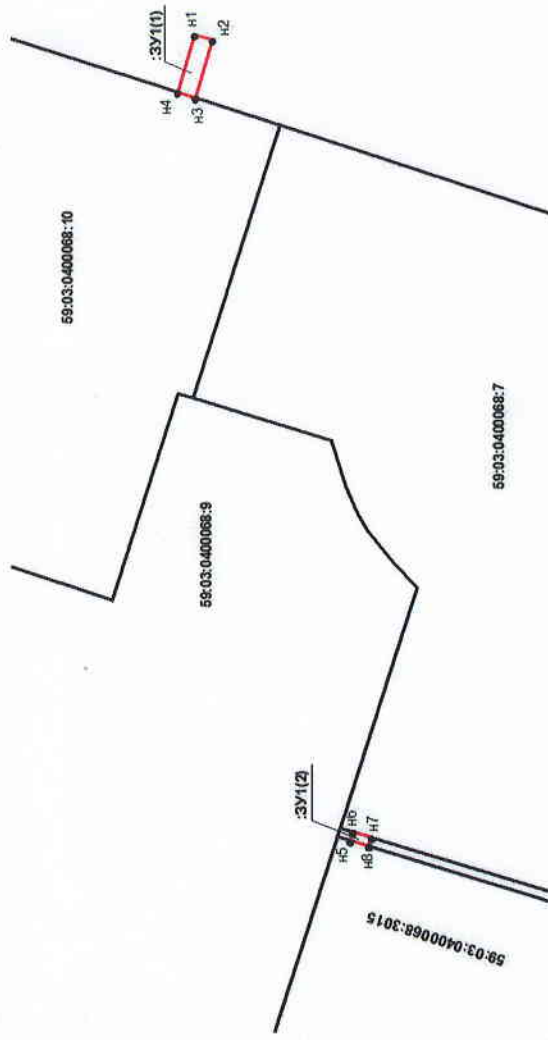

Масштаб 1:750

Описание границ смежных землепользователей:

от т.н1 до т.н3 - муниципальные земли

от т.н3 до т.н4 - 59:03:0400068:10 (Данные о правообладателе отсутствуют)

от т.н4 до т.н1 - муниципальные земли

от т.н5 до т.н6 - муниципальные земли

от т.н6 до т.н7 - 59:03:0400068:7 (Данные о правообладателе отсутствуют)

от т.н7 до т.н8 - муниципальные земли

от т.н8 до т.н5 - 59:03:0400068:3015 (Аренда:ООО"Строительно-монтажный трест Химмашсервис")

Условные обозначения:

59:03:0400068 - кадастровый номер кадастрового квартала

:7 - номер учтенного земельного участка

:ЗУ1 - обозначение образуемого земельного участка

- х характерная точка границы, сведения о которой позволяют однозначно


определить ее положение на местности

- граница смежного земельного участка

- граница земель, предполагаемых к использованию

Заявитель:

И.А. Сердюков (И.А. Сердюков)
для осуществления
индивидуальной
предпринимательской
деятельности

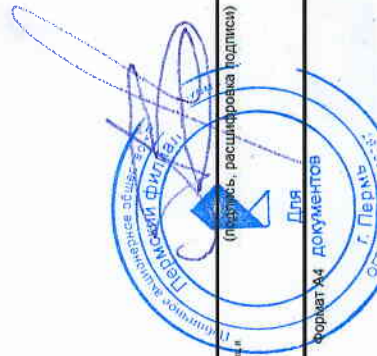

Формат А4 документов