

Утверждена решением
Администрации города Березники
Пермского края
от _____ 2019г. № _____

Схема предполагаемых к использованию земель или части земельного участка

Объект: контейнерная площадка

Местоположение: на землях г. Березники, в районе ул. Березниковская, 75.

Кадастровый квартал: 59:03:0200011

Площадь земель или части земельного участка: 3 кв. м

Категория земель: земли населенных пунктов

Вид разрешенного использования: использование земель для размещения контейнерной площадки

Каталог координат, м (система координат г. Березники и МСК-59)				
№ точки границы	X (м)	Y (м)	X (м)	Y (м)
1	2716,09	7649,53	673790,62	2263050,38
2	2713,53	7651,10	673788,02	2263051,89
3	2713,00	7650,25	673787,48	2263051,05
4	2715,56	7648,68	673790,07	2263049,54


Описание границ смежных землепользователей:


от _____ точки до _____ точки

Условные обозначения
:50- кадастровый номер зем. участка
- — — — — граница зем. участков

Топографический план м 1:500 участка (планшет УАиГ : 2+7,3)

План участка на оборотной стороне.

Исполнитель	кадастровый инженер Овсянникова Т.Н.	18.10.19	
Заказчик	ООО ТКО		

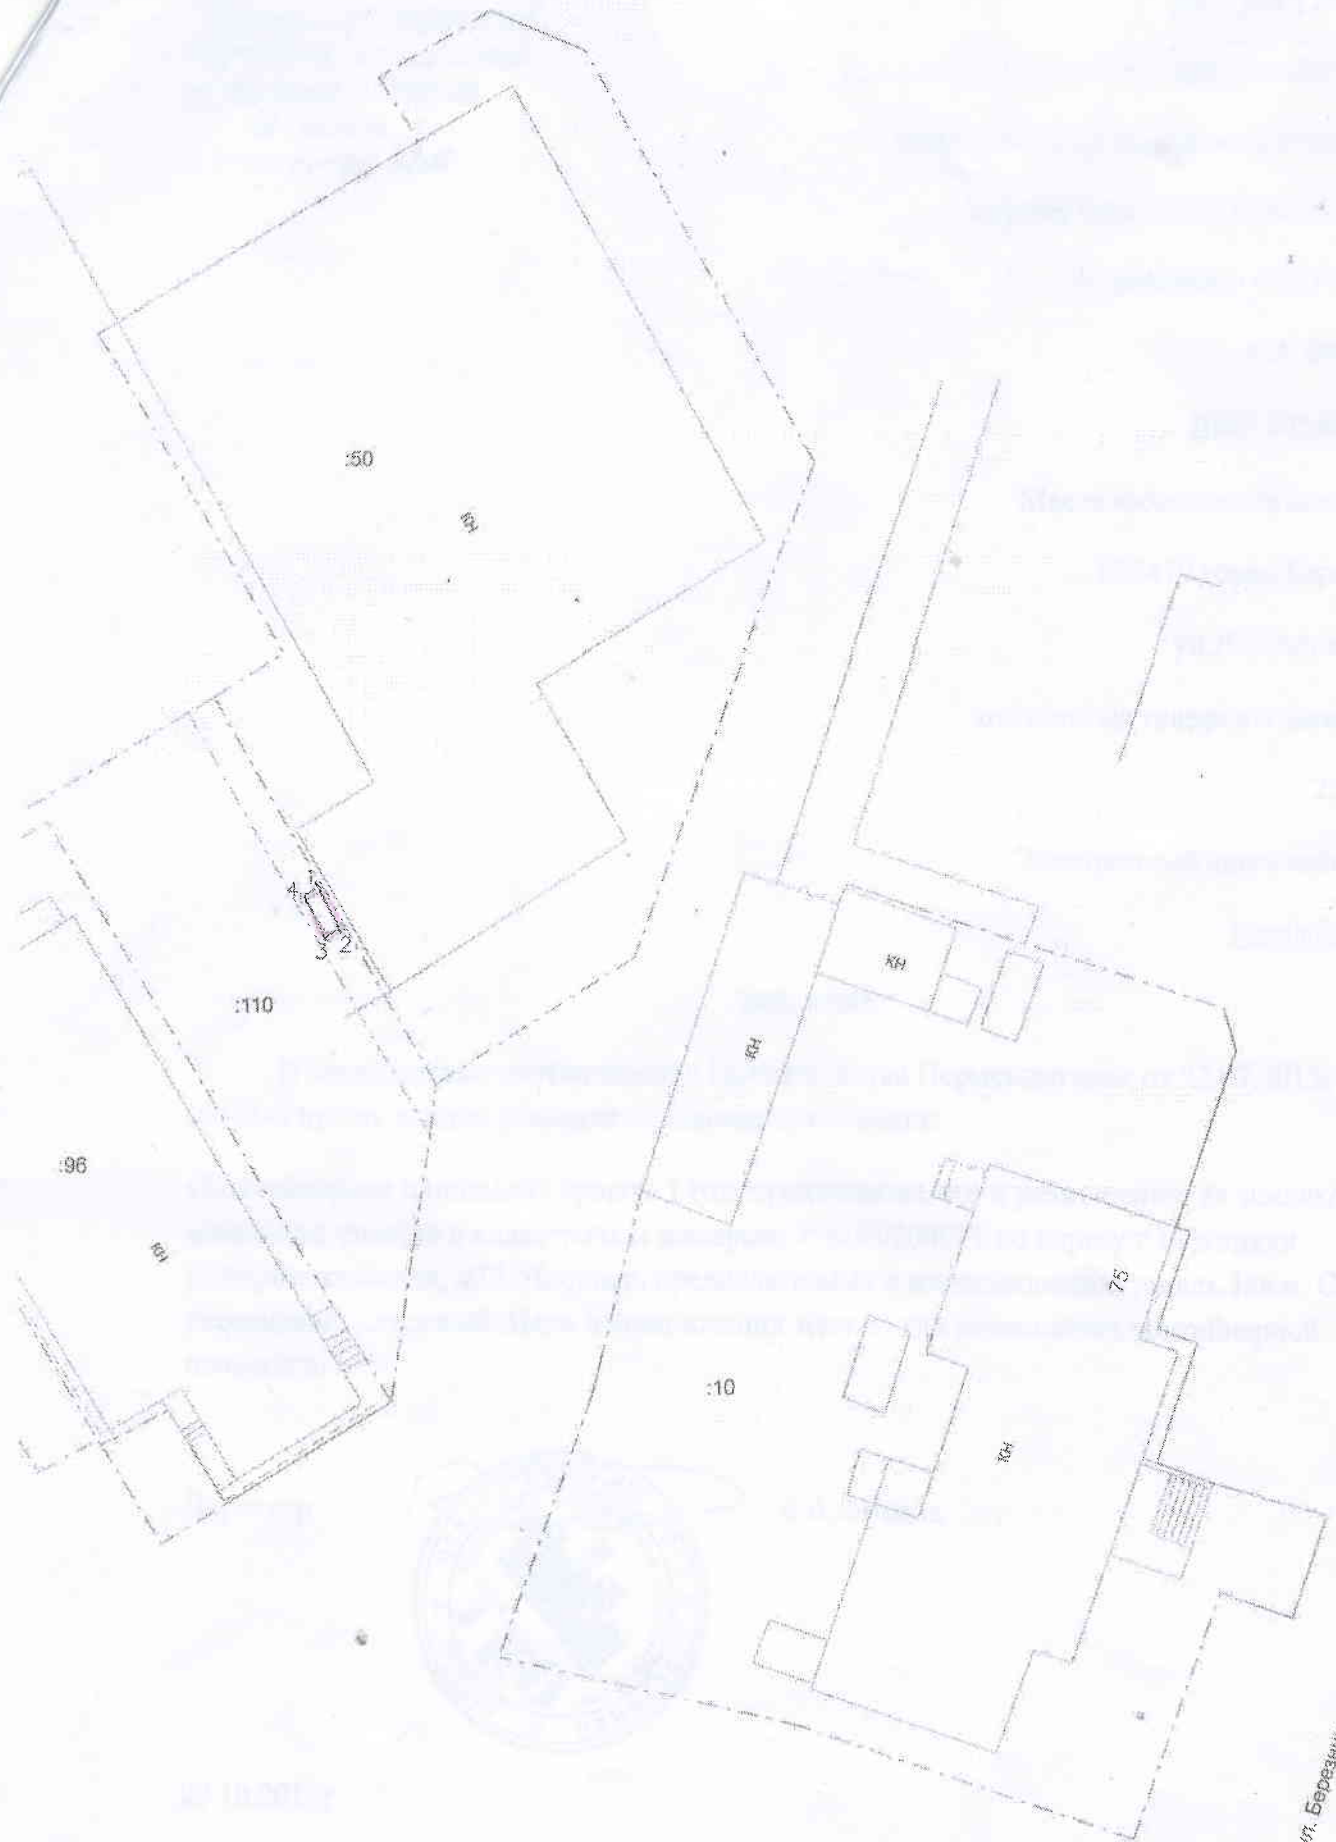

50

110

96

10

75

ул. Березниковская