

Схема предполагаемых к использованию земель или части земельного участка

Объект: Строительство ВЛ-10 кВ длиной 0,7 км. от опоры №114 ВЛ 10 кВ Пыскор, КТП-ВВ-160/10/0,4 кВ, ВЛ 0,4 кВ длиной 0,120 км, входящих в ЭСК ПС 35/10 кВ Пыскор, для электроснабжения: Строения для ведения ЛПХ по адресу: Пермский край, г. Березники, ул. Чащинская, 33


Местоположение: Пермский край, г. Березники, расположенный в зоне городских лесов (Р-3) квартал 83, выдел, 10, 16

Площадь земель или части земельного участка, кв.м: 6550

Категория земель:

Вид разрешенного использования:

Каталог координат, м		
точки грани	X	Y
1	678084,12	2254780,13
2	678087,41	2254782,68
3	678107,08	2254798,10
4	678108,15	2254796,75
5	678120,00	2254806,01
6	678064,26	2254876,10
7	677904,66	2254763,50
8	677713,27	2254708,09
9	677608,93	2254702,32
10	677414,15	2254757,63
11	677413,44	2254755,15
12	677415,97	2254753,56
13	677413,92	2254750,36
14	677412,37	2254751,33
15	677411,95	2254749,87
16	677608,16	2254694,17
17	677714,78	2254700,21
18	677907,94	2254756,16
19	678062,37	2254865,00
20	678108,46	2254807,03
21	678080,31	2254784,98

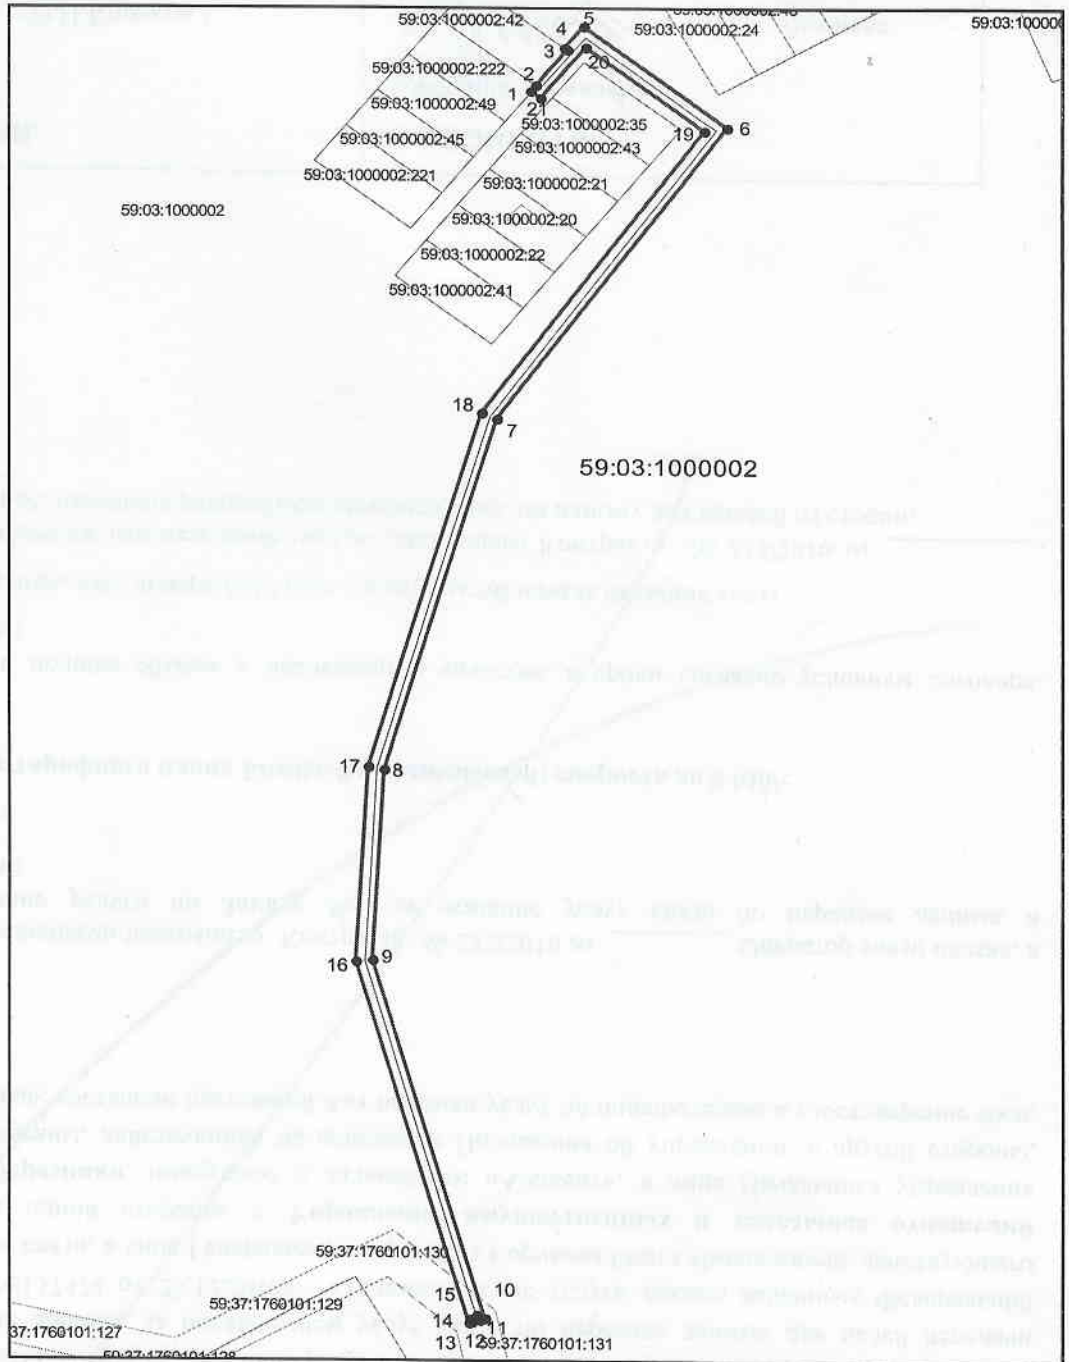

Масштаб 1:5000

Описание границ смежных землепользователей:

от точки 1 до точки 2 участок КН 59:03:1000002:222
 от точки 3 до точки 4 участок КН 59:03:1000002:42
 от точки 4 до точки 11 земли г. Березники
 от точки 11 до точки 14 участок КН 59:37:0000000:58
 от точки 14 до точки 1 земли г. Березники

Условные обозначения:

- вновь образованная часть границы земельного участка
- существующая часть границы, имеющиеся в ГКН сведения о которой достаточны для определения ее местоположения
- граница кадастрового квартала
- зона с особыми условиями использования территорий
- граница населенного пункта
- обозначение ОКС по сведениям ГКН
- 59:03:1000002 - номер кадастрового квартала
- 59:03:1000002:222 - номер учтенного земельного участка
- проектируемая ВЛ
- проектируемое ППО

Заявитель: ОАГ "МРСК Урала" _____ Владимирова А.Л. (по доверенности)

подпись