

Схема предполагаемых к использованию земель или части земельного участка

Объект: транспортировка природного газа под давлением до 0.6 Мпа включительно


Местоположение: Пермский край, Городской округ город Березники, г. Березники, ул. Содовая, в районе дома 5

Площадь земель или части земельного участка, кв.м.: **20**

Категория земель: земли населенных пунктов

Вид разрешенного использования: для строительства газопровода

Обозначение характерных точек границ	Координаты, м (МСК-59)	
	X	Y
1	675455.62	2266608.66
2	675456.72	2266610.34
3	675448.30	2266615.72
4	675447.20	2266614.05

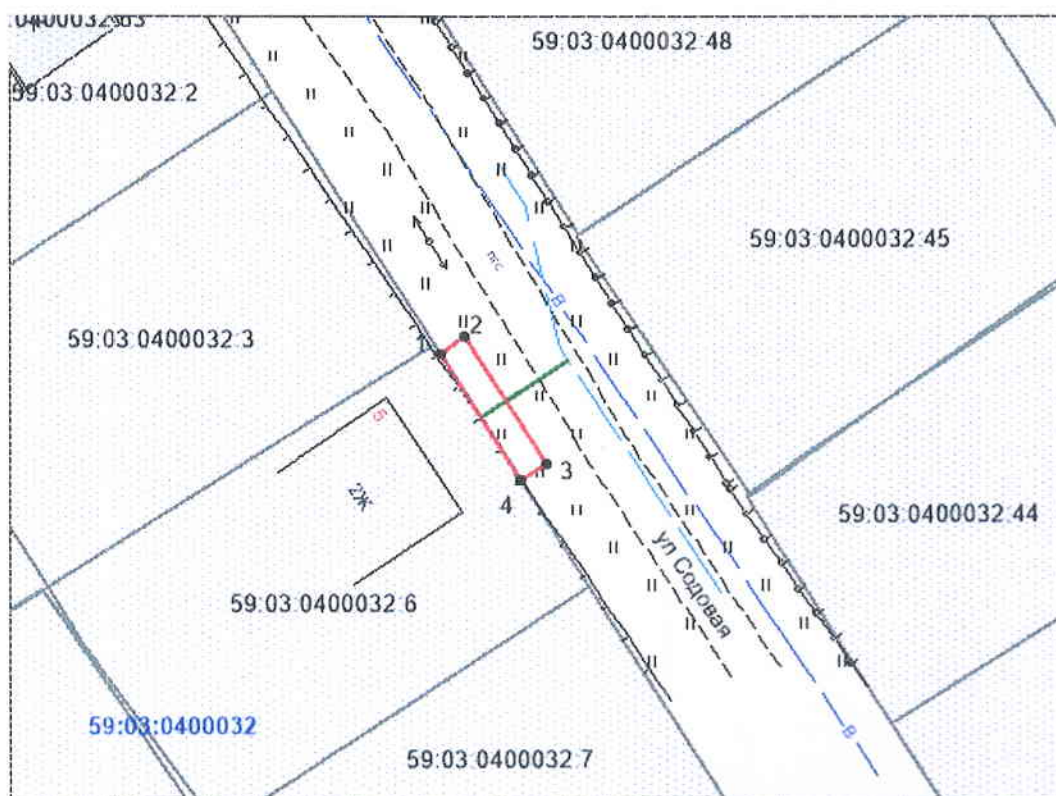

Масштаб 1:500

Условные обозначения:

- - граница предполагаемых к использованию земель;
- - граница учтенных земельных участков;
- - граница кадастрового квартала;
- - проектируемый газопровод;
- - - - существующий газопровод;
- 59:03:0400032 - обозначение кадастрового квартала;
- 59:03:0400032:6 - кадастровый номер земельного участка.

Описание границ смежных землепользователей:

от т.1 до т.4 - земли общего пользования;
от т.4 до т.1 - земельный участок с кадастровым №59:03:0400032:6;

Заявитель

/Т.А. Покидкина/

Верно

Ведомость координат

Система координат: г. Березники

Площадь земельного участка: 20 кв.м.		
Обозначение характерных точек границ	Координаты, м	
	X	Y
1	4357.028	11219.050
2	4358.117	11220.737
3	4349.661	11226.060
4	4348.572	11224.383