

# Схема предполагаемых к использованию земель или части земельного участка


Объект: газопровод для транспортировки природного газа под давлением до 0,6 Мпа включительно

Местоположение: Пермский край, Городской округ Березники, г. Березники, пер. Пригородный, в районе дома 22

Площадь земель или части земельного участка, кв.м.: 120

Категория земель: земли населенных пунктов

Вид разрешенного использования: для строительства газопровода

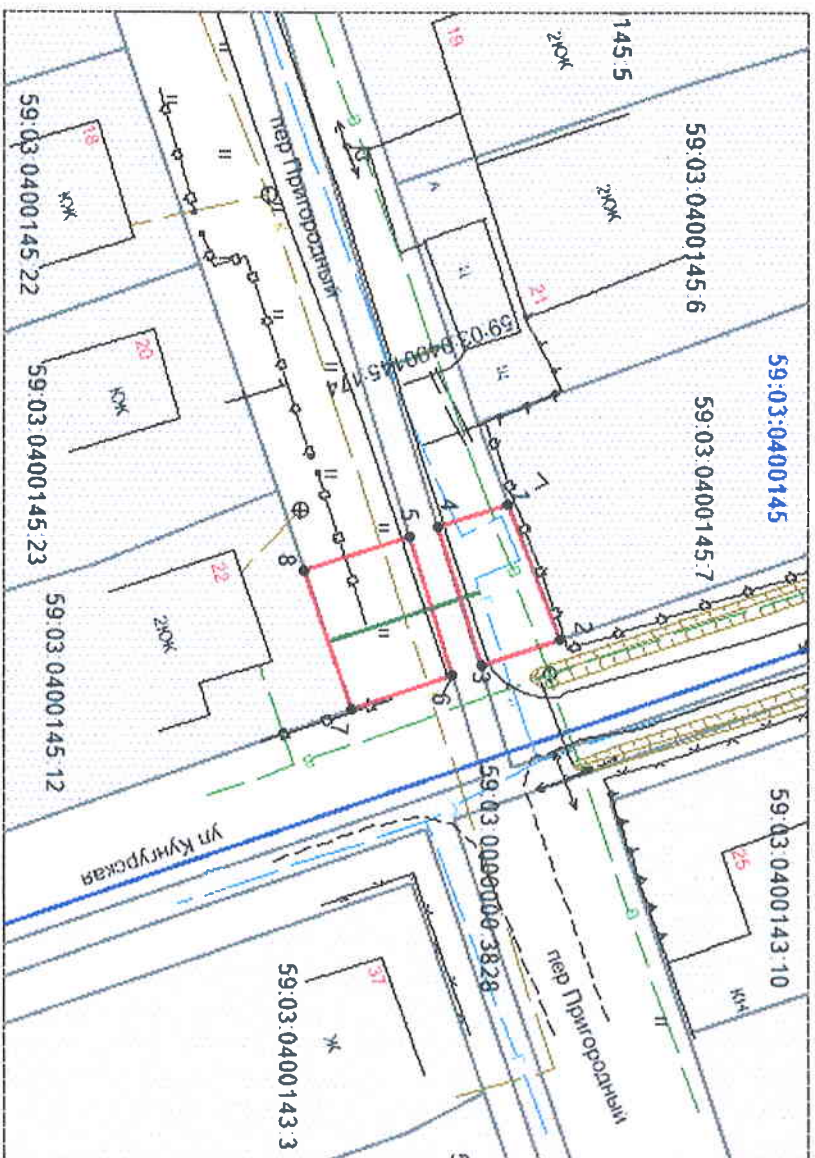

Масштаб 1:500

## Условные обозначения:

- - граница предполагаемых к использованию земель;
- - граница учтенных земельных участков;
- - проектируемый газопровод;
- - существующий газопровод;
- - кадастровый номер земельного участка;
- - обозначение кадастрового квартала.



Обозначение характерных точек границ	Координаты, м (МСК-59)	
	X	Y
1	672265.31	2266045.70
2	672268.71	2266054.76
3	672263.56	2266056.52
4	672260.70	2266047.23
5	672258.79	2266047.86
6	672261.66	2266057.17
7	672255.00	2266059.45
8	672251.84	2266050.16

## Описание границ смежных землепользователей:

- от т.1 до т.2 - земельный участок с кадастровым №59:03:0400145:7;
- от т.2 до т.3 - земли общего пользования;
- от т.4 до т.1 - земельный участок с кадастровым №59:03:0000000:3828;
- от т.3 до т.4 - земельный участок с кадастровым №59:03:0000000:3828;
- от т.5 до т.6 - земли общего пользования;
- от т.6 до т.7 - земли общего пользования;
- от т.8 до т.8 - земельный участок с кадастровым №59:03:0400145:12

Заявитель

/Г.А. Покидина/

Верно

## Ведомость координат

Система координат: г. Березники

Площадь земельного участка: <b>120</b> кв.м.		
Обозначение характерных точек границ	Координаты, м	
	X	Y
1	1170.604	10634.534
2	1173.943	10643.617
3	1168.781	10645.342
4	1165.984	10636.033
5	1164.070	10636.650
6	1166.877	10645.979
7	1160.202	10648.214
8	1157.105	10638.903