


## Схема предполагаемых к использованию земель или части земельного участка

Объект: газопровод для транспортировки природного газа под давлением до 0,6 МПа включительно  
 Местоположение: Пермский край, г. Березники, ул. Степанова, у дома 33а

Площадь земель или части земельных участка, кв.м: 11

Категория земель: земли населенных пунктов

Вид разрешенного использования: для строительства газопровода

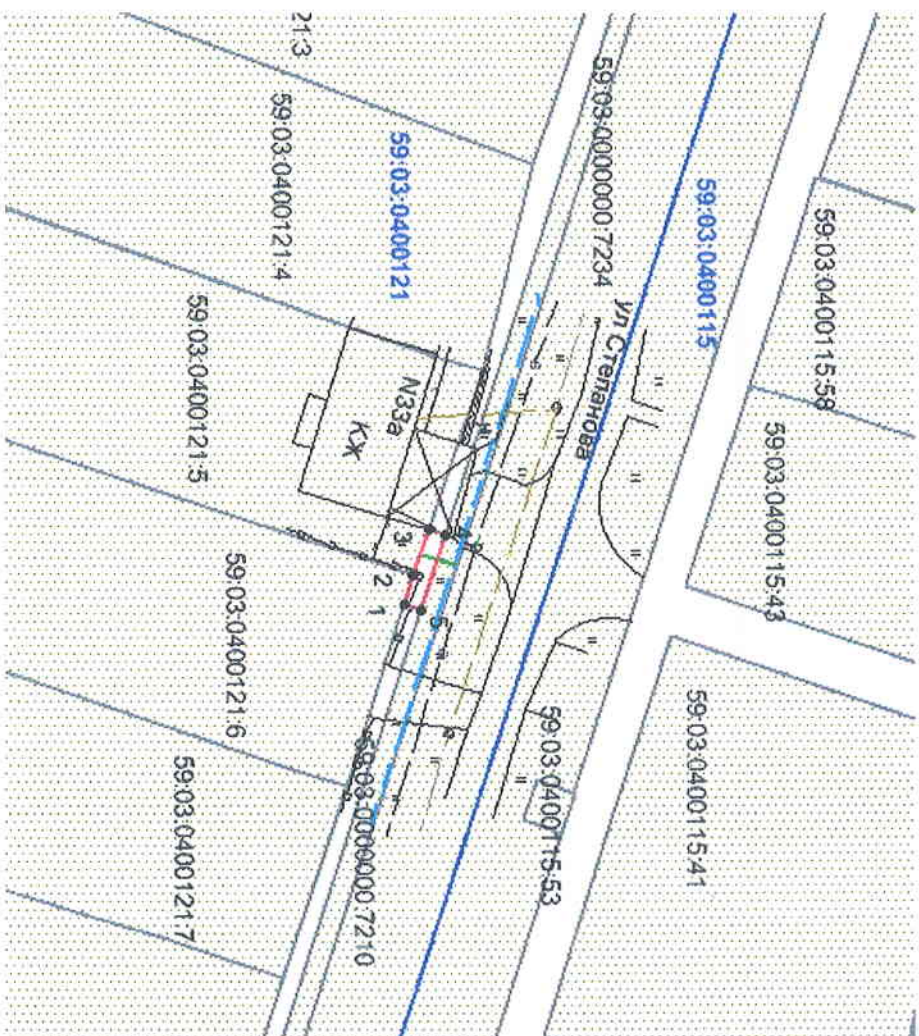

Масштаб 1:700

### Описание границ смежных землепользователей:

- от Г.1 до Г.2 - граница участка с кадастровым № 59:03:0400121:6
- от Г.2 до Г.3 - граница участка с кадастровым № 59:03:0400121:5
- от Г.3 до Г.4, Г.5 до Г.1 - земли общего пользования
- от Г.4 до Г.5 - граница участка с кадастровым № 59:03:0000000:7210

Обозначение характерных точек границ	Координаты, м (МСК-59)	
	Х	У
1	672373,66	2264818,30
2	672374,55	2264815,48
3	672375,97	2264811,27
4	672377,41	2264811,71
5	672375,14	2264818,75

### Условные обозначения:

- граница предполагаемых к использованию земель;
- границы учтенных земельных участков;
- граница кадастрового квартала;
- проектируемый газопровод;
- существующий газопровод;
- обозначение кадастрового квартала;
- кадастровый номер земельного участка: 59:03:0400121:5

Заявитель

/Г.А. Покиджина/

Верно

### Каталог координат

Система координат: г. Березники

№	X	Y
1	1287.249	9407.897
2	1288.158	9405.083
3	1289.607	9400.883
4	1291.044	9401.332
5	1288.726	9408.357