


Схема предполагаемых к использованию земель или части земельного участка

Объект: Газопровод для транспортировки природного газа под давлением до 0,6 МПа включительно
 Местоположение: Пермский край, г. Березники (подключение в районе дома 33а по улице Степанова)
 Площадь земель или части земельного участка, кв.м: 47
 Категория земель: земли населенных пунктов
 Вид разрешенного использования: для строительства газопровода

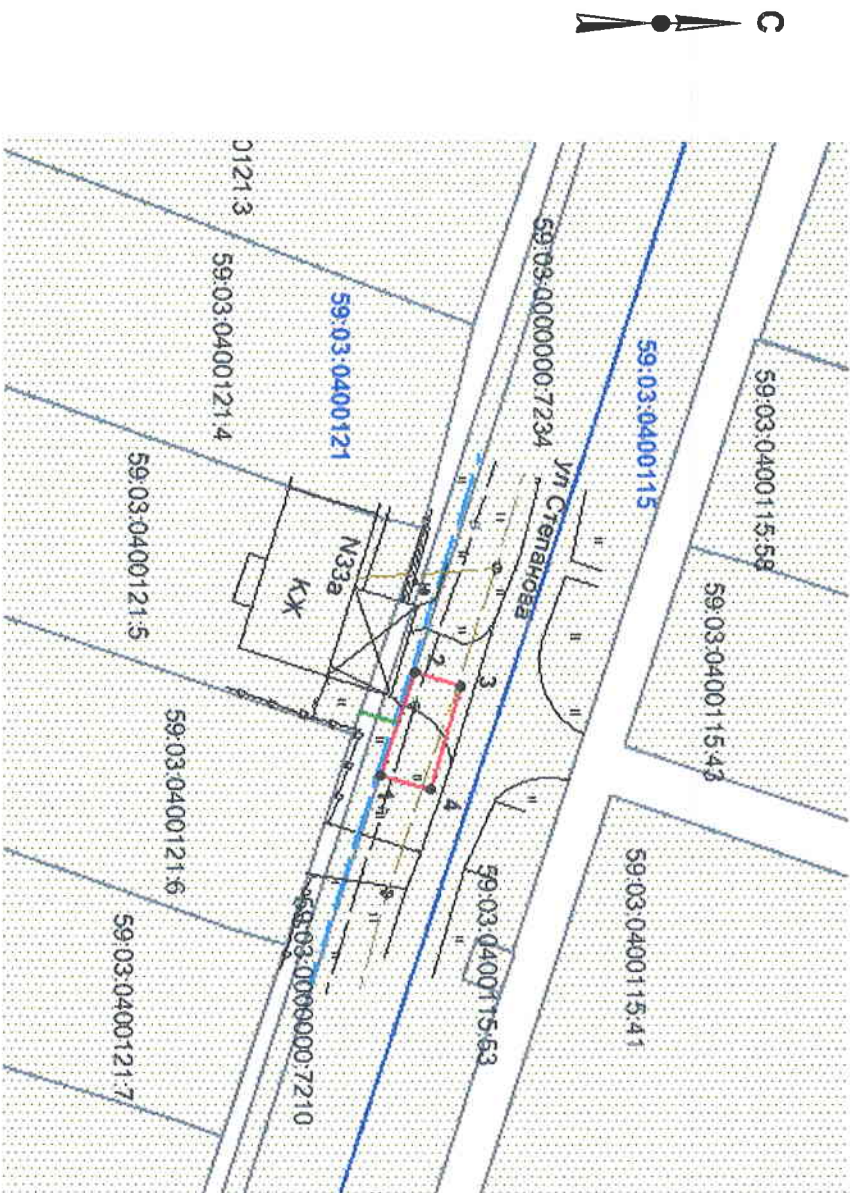

Масштаб 1:700

Описание границ смежных землепользователей:

- от г.1 до г.2 - граница участка с кадастровым № 59:03:0000000:7210
- от г.2 до г.1 - граница участка с кадастровым № 59:03:0000000:7234

Обозначение характерных точек границ	Координаты, м (МСК-59)	
	X	Y
1	672377,07	2264819,32
2	672380,13	2264809,82
3	672384,53	2264811,15
4	672381,64	2264820,71

Условные обозначения:

- - граница предполагаемых к использованию земель;
- - границы учтенных земельных участков;
- - граница кадастрового квартала;
- - проектируемый газопровод;
- - существующий газопровод;
- - обозначение кадастрового квартала;
- - кадастровый номер земельного участка;

Заявитель

/Г.А. Покидкина/

Верно