


Схема предполагаемых к использованию земель или части земельного участка

Объект: Газопровод для транспортировки природного газа под давлением до 0,6 Мпа включительно
 Местоположение: Пермский край, г Березники, ул Энгельса, д. дома 97

Площадь земель или части земельного участка, кв.м: 84

Категория земель: земли населенных пунктов

Вид разрешенного использования: для строительства газопровода

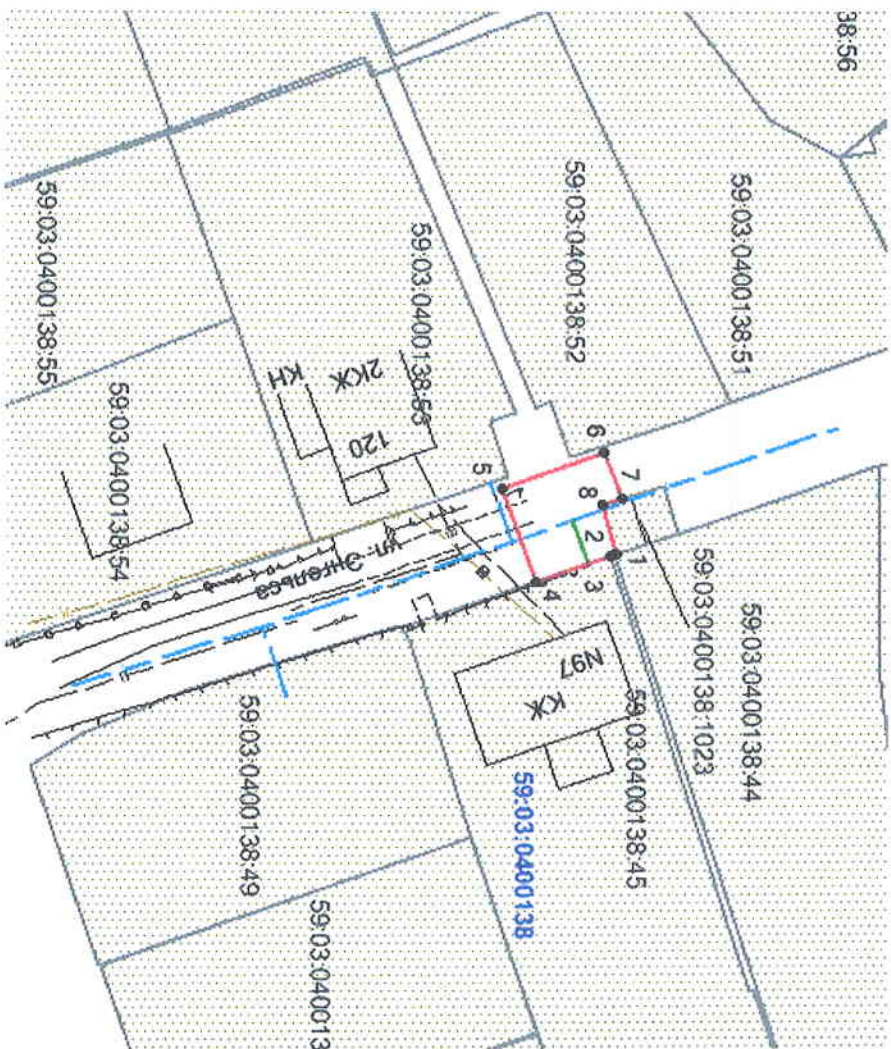

Масштаб 1:700

Описание границ смежных землепользователей:

- от т.1 до т.2 - граница участка с кадастровым № 59:03:0400138:44
- от т.2 до т.3, т.4 до т.7 - земли общего пользования
- от т.3 до т.4 - граница участка с кадастровым № 59:03:0400138:45
- от т.7 до т.1 - граница участка с кадастровым № 59:03:0400138:1023

Обозначение характерных точек границ	Координаты, м (МСК-59)	
	X	Y
1	672488,09	2266167,50
2	672487,87	2266167,57
3	672487,43	2266167,73
4	672480,66	2266170,09
5	672477,54	2266161,38
6	672486,95	2266158,01
7	672488,53	2266162,40
8	672486,76	2266162,95

Условные обозначения:

- - граница предполагаемых к использованию земель;
- - граница учтенных земельных участков;
- - граница кадастрового квартала;
- - проектируемый газопровод;
- - существующий газопровод;
- - обозначение кадастрового квартала;
- 59:03:0400138 - кадастровый номер земельного участка;

Заявитель

/Г.А. Покиджина/

Верно