

Схема предполагаемых к использованию земель или части земельного участка

Объект: транспортировка природного газа под давлением до 0.6 Мпа включительно


Местоположение: Пермский край, Городской округ город Березники, г. Березники, пер. Пригородный, в районе дома 22

Площадь земель или части земельного участка, кв.м.: 20

Категория земель: земли населенных пунктов

Вид разрешенного использования: для строительства газопровода

Обозначение характерных точек границ	Координаты, м (МСК-59)	
	X	Y
1	672260.70	2266047.23
2	672263.56	2266056.52
3	672261.66	2266057.17
4	672258.79	2266047.86

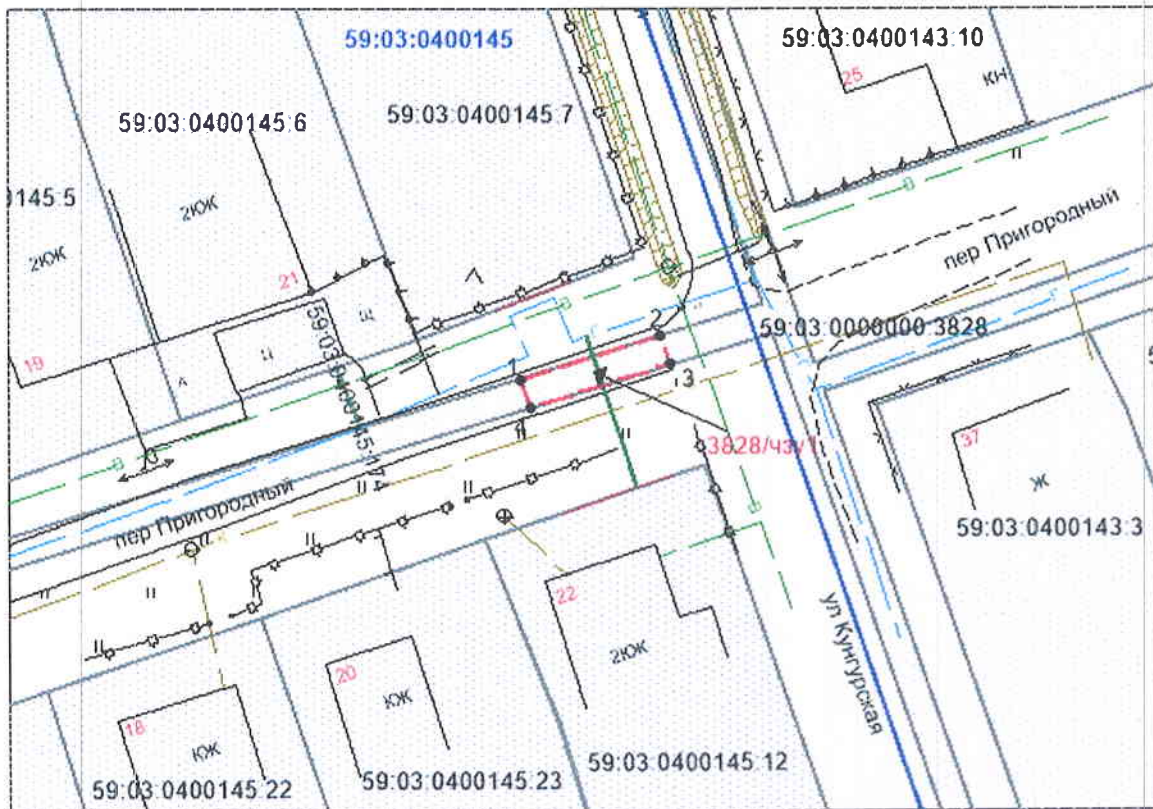

Масштаб 1:500

Условные обозначения:

- - - - - - граница предполагаемой к использованию части земельного участка;
- — — — — - граница учтенных земельных участков;
- — — — — - граница кадастрового квартала;
- - - - - - проектируемый газопровод;
- - - - - - существующий газопровод;
- 59:03:0400145 - обозначение кадастрового квартала;
- 59:03:0400145:7 - кадастровый номер земельного участка.

Описание границ смежных землепользователей:

от т.1 до т.2 - земли общего пользования;
от т.2 до т.3 - земельный участок с кадастровым №59:03:0000000:3828;
от т.3 до т.4 - земли общего пользования;
от т.4 до т.1 - земельный участок с кадастровым №59:03:0000000:3828

Заявитель _____

/Т.А. Покидкина/

Верно

Ведомость координат

Система координат: г. Березники

Площадь земельного участка: 20 кв.м.		
Обозначение характерных точек границ	Координаты, м	
	X	Y
1	1165.984	10636.033
2	1168.781	10645.342
3	1166.877	10645.979
4	1164.070	10636.650