

СХЕМА ПРЕДПОЛАГАЕМЫХ К ИСПОЛЬЗОВАНИЮ ЗЕМЕЛЬ ИЛИ ЧАСТИ ЗЕМЕЛЬНОГО УЧАСТКА

(к решению о размещении объектов на землях или земельных участках, находящихся в муниципальной собственности)

Объект: строительство сети канализации в детском саду на 240 мест, расположенному в Правобережном районе г. Березники, 20 квартал

Кадастровый квартал: 59:03:1000001

Местоположение: Пермский край, г. Березники, Правобережный район, в районе Строгановского бульвара, 19

Площадь земельного участка: 3У - 1647 кв.м.

Категория земель: земли населенных пунктов

Цель использования частей земельных участков: для размещения канализации

Масштаб 1:1300 (в 1 см 13 метров)

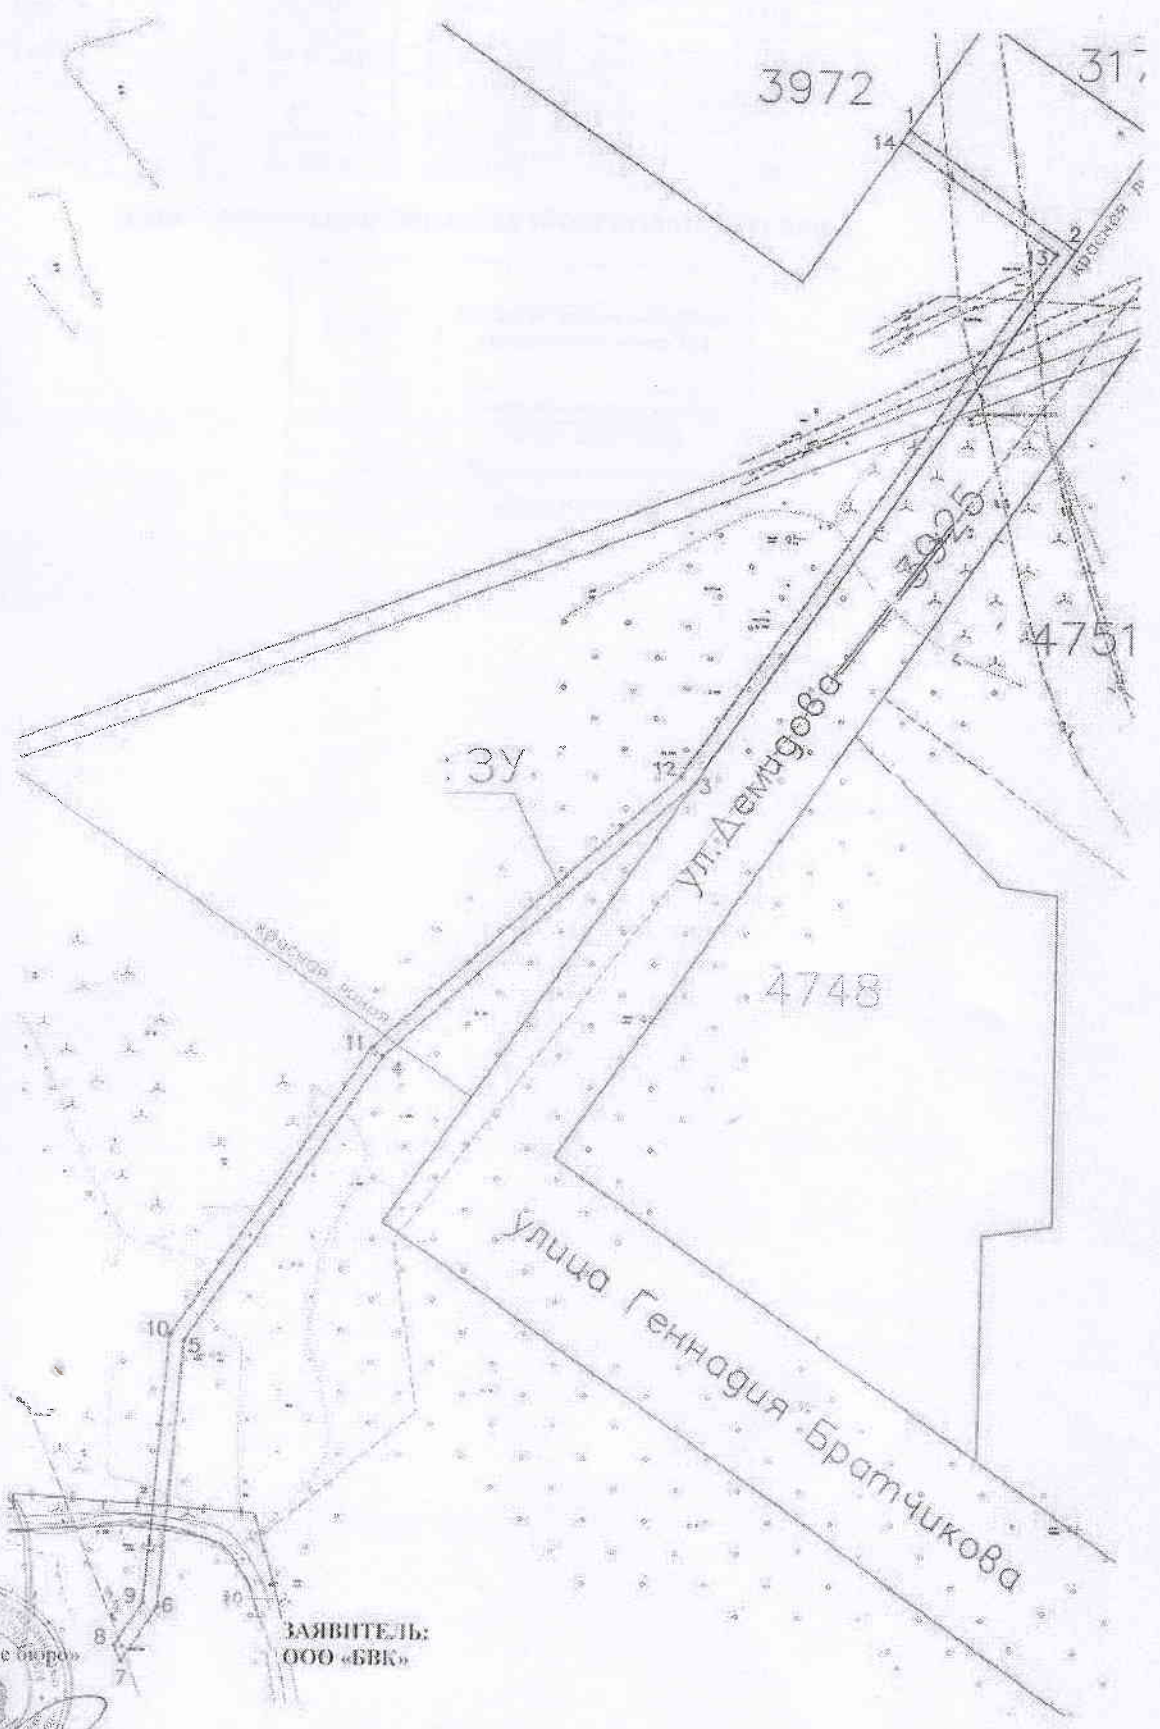


Схема подготовлена:
ООО «Березниковское кадастровое бюро»

Генеральный директор
В.В. Макухин



ЗАЯВИТЕЛЬ:
ООО «БВК»

12 июля 2019 год

№ точки	Система координат п.Березники		Координаты МСК 59		Сторона	Гор.продолжение	Дирекционный угол
	метры	метры	метры	метры			
-							
1	5071,820	-278,140	676092,644	2255108,913	1-2	50,147	124°44'51,97793"
2	5042,960	-237,130	676064,062	2255148,117	2-3	159,914	235°41'3,6347"
3	4911,490	-328,170	675971,980	2255057,969	3-4	100,505	222°18'7,94522"
4	4844,350	-402,960	675864,336	2254983,635	4-5	84,227	256°47'9,17581"
5	4774,780	-459,440	675794,447	2254926,627	5-6	64,918	245°14'30,02659"
6	4710,090	-455,880	675729,722	2254931,624	6-7	15,907	227°09'0,66878"
7	4696,760	-464,560	675716,334	2254923,035	7-8	4,303	291°38'41,44575"
8	4700,770	-466,120	675720,333	2254921,448	8-9	12,512	32°48'51,84629"
9	4711,260	-459,300	675730,869	2254928,197	9-10	64,959	47°25'30,97152"
10	4775,990	-453,850	675795,634	2254933,209	10-11	85,581	33°53'22,1136"
11	4846,680	-405,610	675866,648	2254980,969	11-12	99,294	47°41'55,23543"
12	4913,010	-371,720	675935,476	2255054,409	12-13	157,212	34°31'50,94331"
13	5041,920	-241,750	676062,991	2255145,525	13-14	46,935	52°14'54,45874"
14	5068,940	-289,120	676089,751	2255104,955	14-1	3,495	34°7'15,82658"

ОПИСАНИЕ ГРАНИЦ СМЕЖНЫХ ЗЕМЛЕПОЛЬЗОВАТЕЛЕЙ

Сторона	Смежный землепользователь (кадастровый номер ЗУ)
1-2	Земли общего пользования
2-3	59:03:1000001:3925
3-14	Земли общего пользования
14-1	59:03:1000001:3972