

Схема предложения к использованию земель или части земельного участка


Объект: газопровод для транспортировки природного газа под давлением до 0,6 МПа включительно

Местоположение: Пермский край, Городской округ город Березники, город Усолье, ул Ивачева, в районе д 92

Площадь земель или части земельного участка, кв.м: **34**

Категория земель: земли населенных пунктов

Вид разрешенного использования: для строительства газопровода

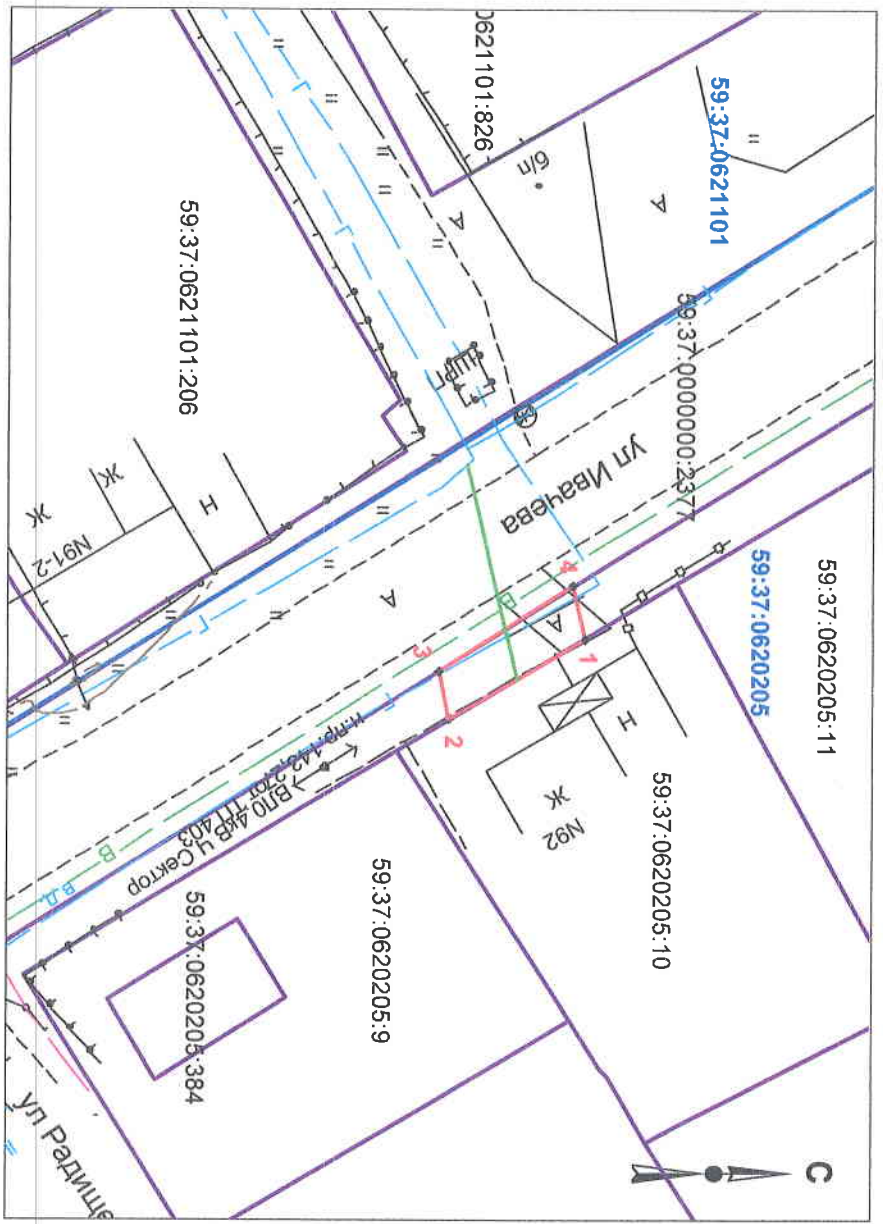

Обозначение характерных точек границы
Координаты, м (МСК-59)

№	X	Y
1	675506,81	2257060,63
2	675497,77	2257066,03
3	675497,03	2257062,83
4	675505,99	2257057,18

Условные обозначения:

- граница предлагаемых к использованию земель;
- граница учтенных земельных участков;
- граница кадастрового квартала;
- проектируемый газопровод;
- существующий газопровод;
- обозначение кадастрового квартала;
- кадастровый номер земельного участка;

Масштаб 1:500

Описание границ смежных землепользователей:

- от т.1 до т.2 - граница участка с кадастровым номером 59:37:0620205:10
- от т.2 до т.3; от т.4 до т.1 - земли общего пользования
- от т.3 до т.4 - граница участка с кадастровым номером 59:37:0000000:2377

Заявитель _____ /Т.А.Покиджина /