

Схема предполагаемых к использованию земель или части земельного участка

Объект: газопровод для транспортировки природного газа под давлением до 0,6 МПа включительно

Местоположение: Пермский край, Городской округ город Березники, п.Орел, в районе земельного участка с када


Площадь земель или части земельного участка, кв.м.: **1550**

Категория земель: земли населённых пунктов

Вид разрешенного использования: для строительства газопровода



Обозначение характерных точек границ	Координаты (МСК-59), м	
	X	Y
1	665951,89	2252744,03
2	665958,08	2252751,91
3	665949,37	2252758,03
4	665970,67	2252791,78
5	665969,92	2252799,46
6	665990,54	2252828,83
7	666006,80	2252852,08
8	666018,68	2252869,06
9	666022,75	2252874,85
10	666015,34	2252879,95
11	665999,89	2252858,26
12	665959,60	2252802,23
13	665960,38	2252794,21
14	665935,84	2252755,33

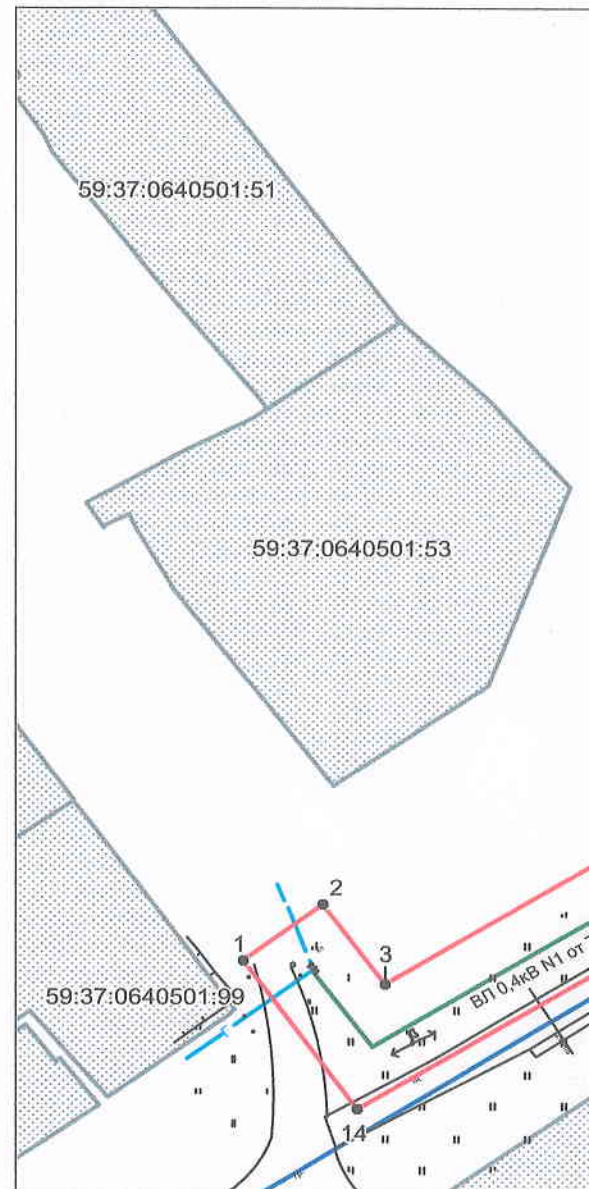


Описание границ смежных землепользователей:

от т.1 до т.6	земли общего пользования
от т.9 до т.1	
от т.6 до т.7	земельный участок с кадастровым номером 59:37:0640501:208
от т.7 до т.8	земельный участок с кадастровым номером 59:37:0640501:207
от т.8 до т.9	земельный участок с кадастровым номером 59:37:0640501:197

Условные обозначения:

- граница предполагаемых к использованию земель
- граница учтенных земельных участков
- граница кадастрового квартала
- проектируемый газопровод
- существующий газопровод
- 59:37:0640501:197 кадастровый номер земельного участка
- 59:37:0640501 номер кадастрового квартала

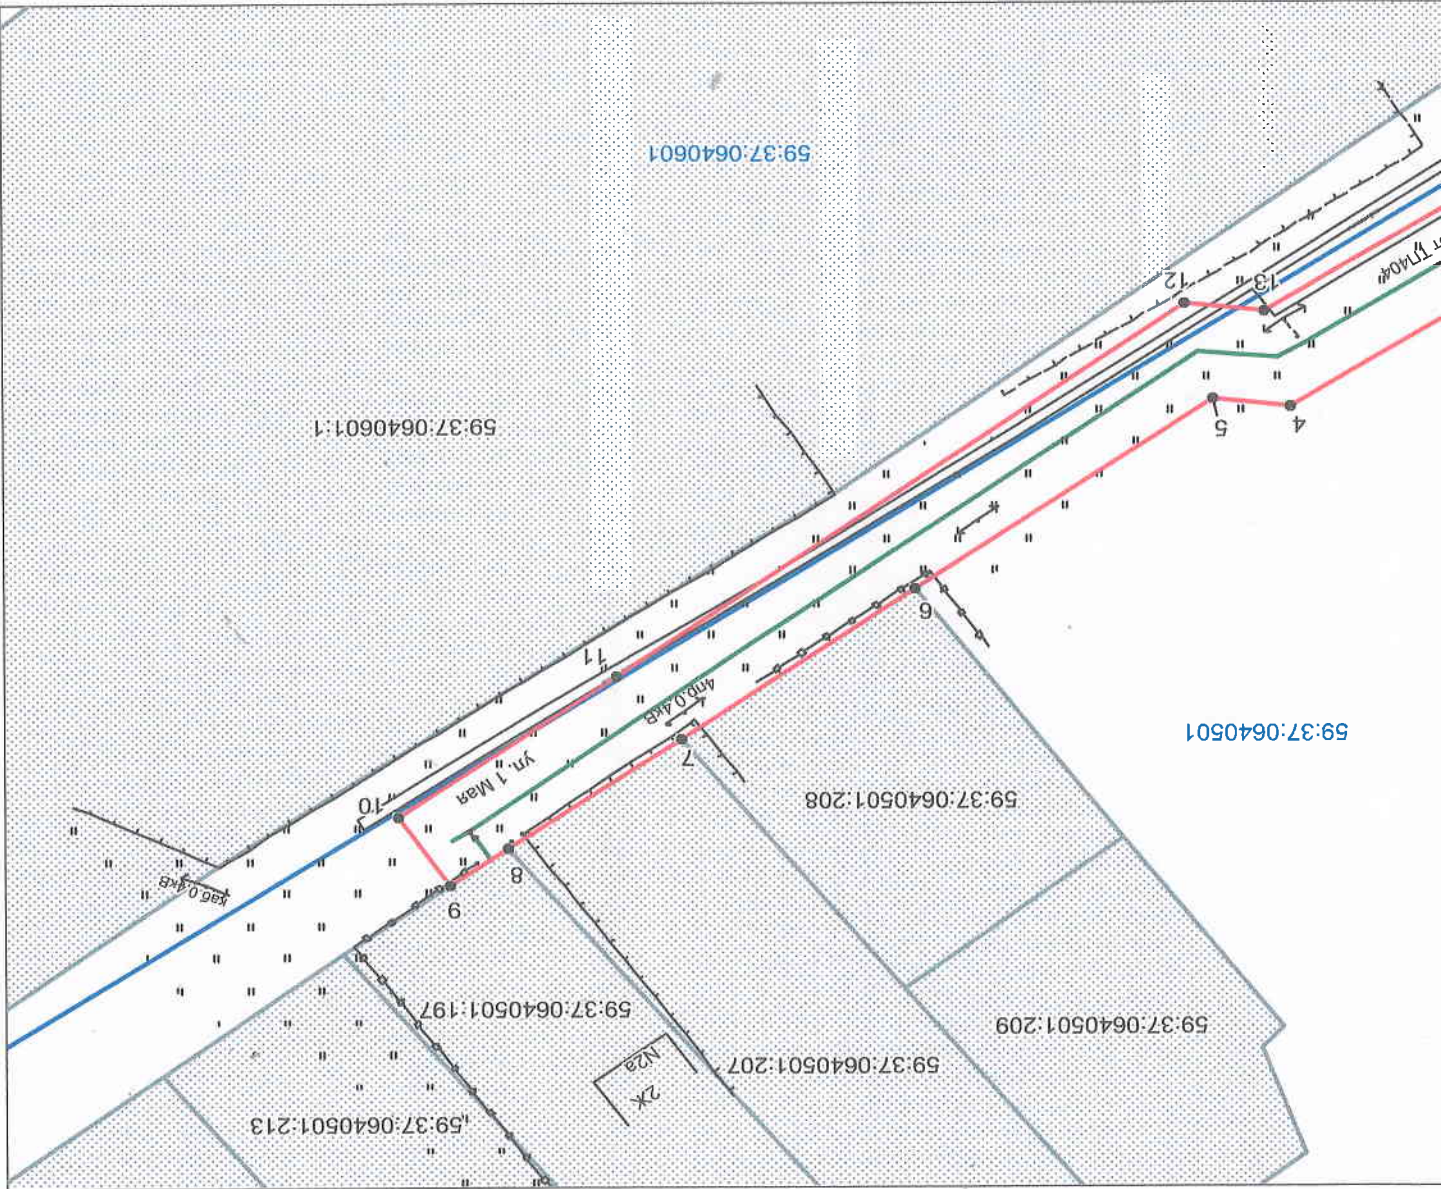

Масштаб 1:800

Заявитель /Т.А. Покиджина/

Верно

(Handwritten signature)