


Схема предполагаемых к использованию земель или части земельного участка

Объект: газопровод для транспортировки природного газа под давлением до 0,6 МПа включительно
 Местоположение: Пермский край, городской округ Березники, г. Усолье, ул. Пушкина, у дома 35
 Площадь земель или части земельного участка, кв.м: 8
 Категория земель: земли населенных пунктов
 Вид разрешенного использования: для строительства газопровода

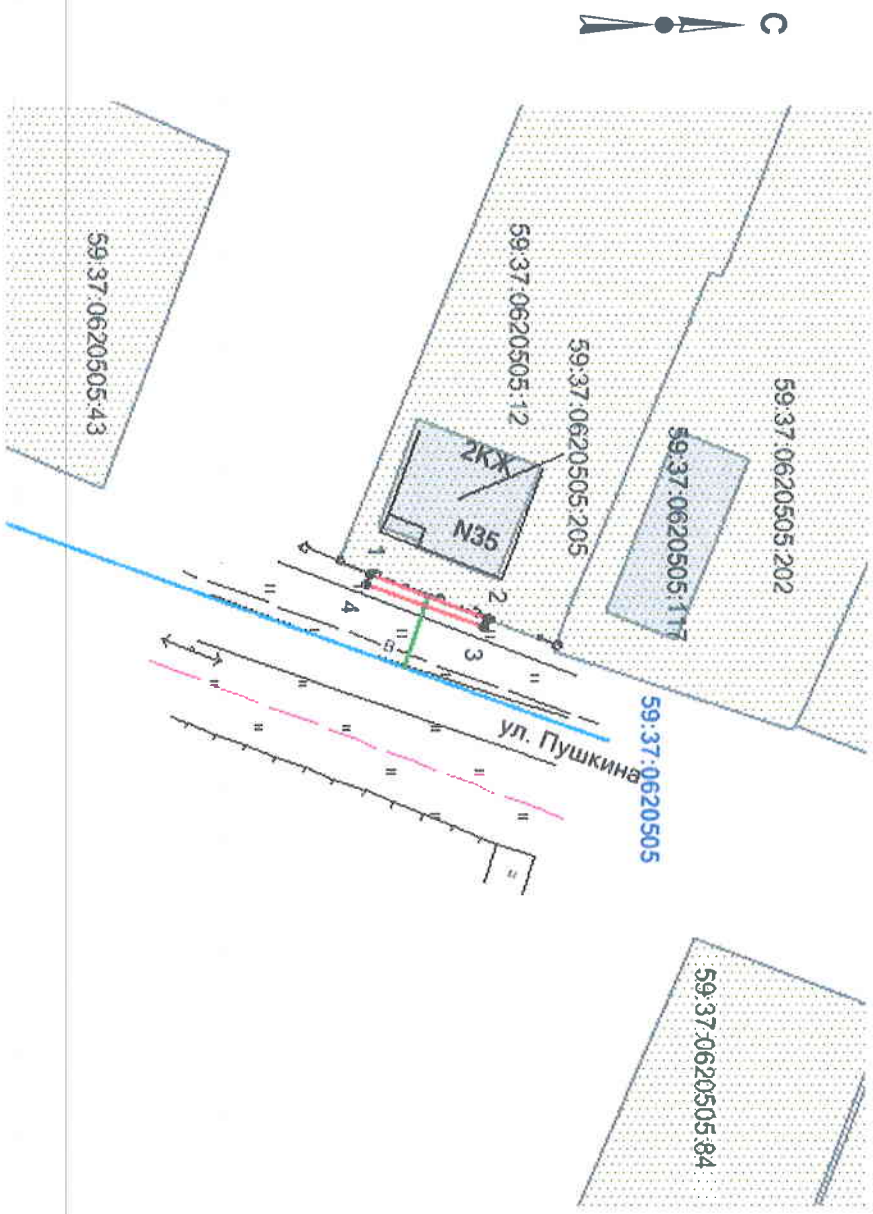

Обозначение характерных точек границы	Координаты, м (МСК-59)	
	X	Y
1	673332,89	2257285,15
2	673342,26	2257288,66
3	673342,04	2257289,27
4	673332,60	2257285,97

Условные обозначения:

- - Граница предполагаемых к использованию земель;
- - Граница кадастрового квартала;
- - Граница учтенных земельных участков;
- - Граница кадастрового квартала;
- - проектируемый газопровод;
- - существующий газопровод;
- - обозначение кадастрового квартала;
- - кадастровый номер земельного участка;

Масштаб 1:600

Описание границ смежных землепользователей:

- от г.1 до г.2 - Граница участка с кадастровым № 59:37:0620505:12
- от г.2 до г.1 - земли общего пользования

Заявитель

И.А. Полякина

Верно