


# Схема предлагаемых к использованию земель или части земельного участка

Объект: Газопровод для транспортировки природного газа под давлением до 0,6 МПа включительно  
 Местоположение: Пермский край, городской округ город Березники, г. Усолье, ул. Воронихина, у дома 30  
 Площадь земель или части земельного участка, кв.м: 454  
 Категория земель: земли населенных пунктов  
 Вид разрешенного использования: для строительства газопровода

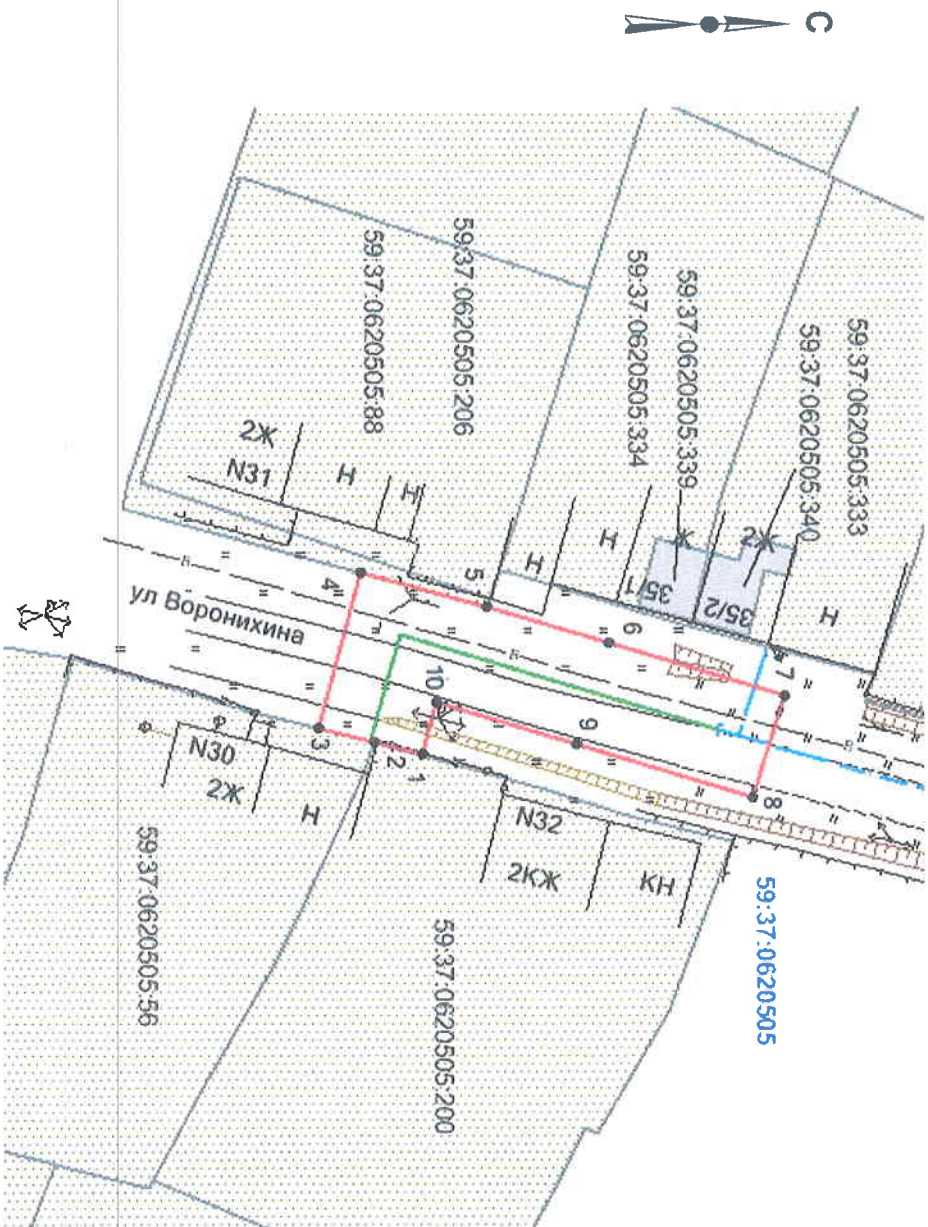

Масштаб 1:700

## Описание границ смежных землепользователей:

- от т.1 до т.2 - граница участка с кадастровым № 59:37:0620505:200
- от т.2 до т.3 - граница участка с кадастровым № 59:37:0620505:56
- от т.3 до т.4, т.5 до т.1 - земли общего пользования
- от т.4 до т.5 - граница участка с кадастровым № 59:37:0620505:200

Обозначение характерных точек границ	Координаты, м (МСК-59)	
	X	Y
1	673349,12	2257439,19
2	673344,73	2257437,97
3	673339,42	2257436,69
4	673343,45	2257422,27
5	673355,10	2257425,43
6	673366,39	2257428,68
7	673382,68	2257433,65
8	673379,75	2257443,22
9	673363,47	2257438,24
10	673350,48	2257434,27

## Условные обозначения:

- - граница предлагаемых к использованию земель;
- - граница учтенных земельных участков;
- - граница кадастрового квартала;
- - проектируемый газопровод;
- - существующий газопровод;
- - обозначение кадастрового квартала;
- 59:37:0620505
- 59:37:0620505:56 - кадастровый номер земельного участка;

Заявитель

/Т.А. Покиркина/

Верно