

Схема предполагаемых к использованию земель или части земельного участка

Объект: газопровод для транспортировки природного газа под давлением до 0.6 Мпа включительно

Местоположение: Пермский край, Городской округ город Березники, п.Орел, ул.Набережная, в районе дома 12

Площадь земель или части земельного участка, кв.м.: 94


Категория земель: земли населённых пунктов

Вид разрешенного использования: для строительства газопровода

Обозначение характерных точек границ	Координаты (МСК-59), м	
	X	Y
1	665665,21	2252570,23
2	665669,63	2252577,14
3	665667,47	2252578,57
4	665668,66	2252580,40
5	665663,08	2252585,11
6	665661,70	2252583,01
7	665657,59	2252576,63

Описание границ смежных землепользователей:

- от т.1 до т.2 земельный участок с кадастровым номером 59:37:0640601:21
- от т.2 до т.4 земельный участок с кадастровым номером 59:37:0640601:20
- от т.4 до т.5 земли общего пользования
- от т.7 до т.1 земельный участок с кадастровым номером 59:37:0640601:39
- от т.5 до т.6 земельный участок с кадастровым номером 59:37:0640601:20
- от т.6 до т.7 земельный участок с кадастровым номером 59:37:0640601:40

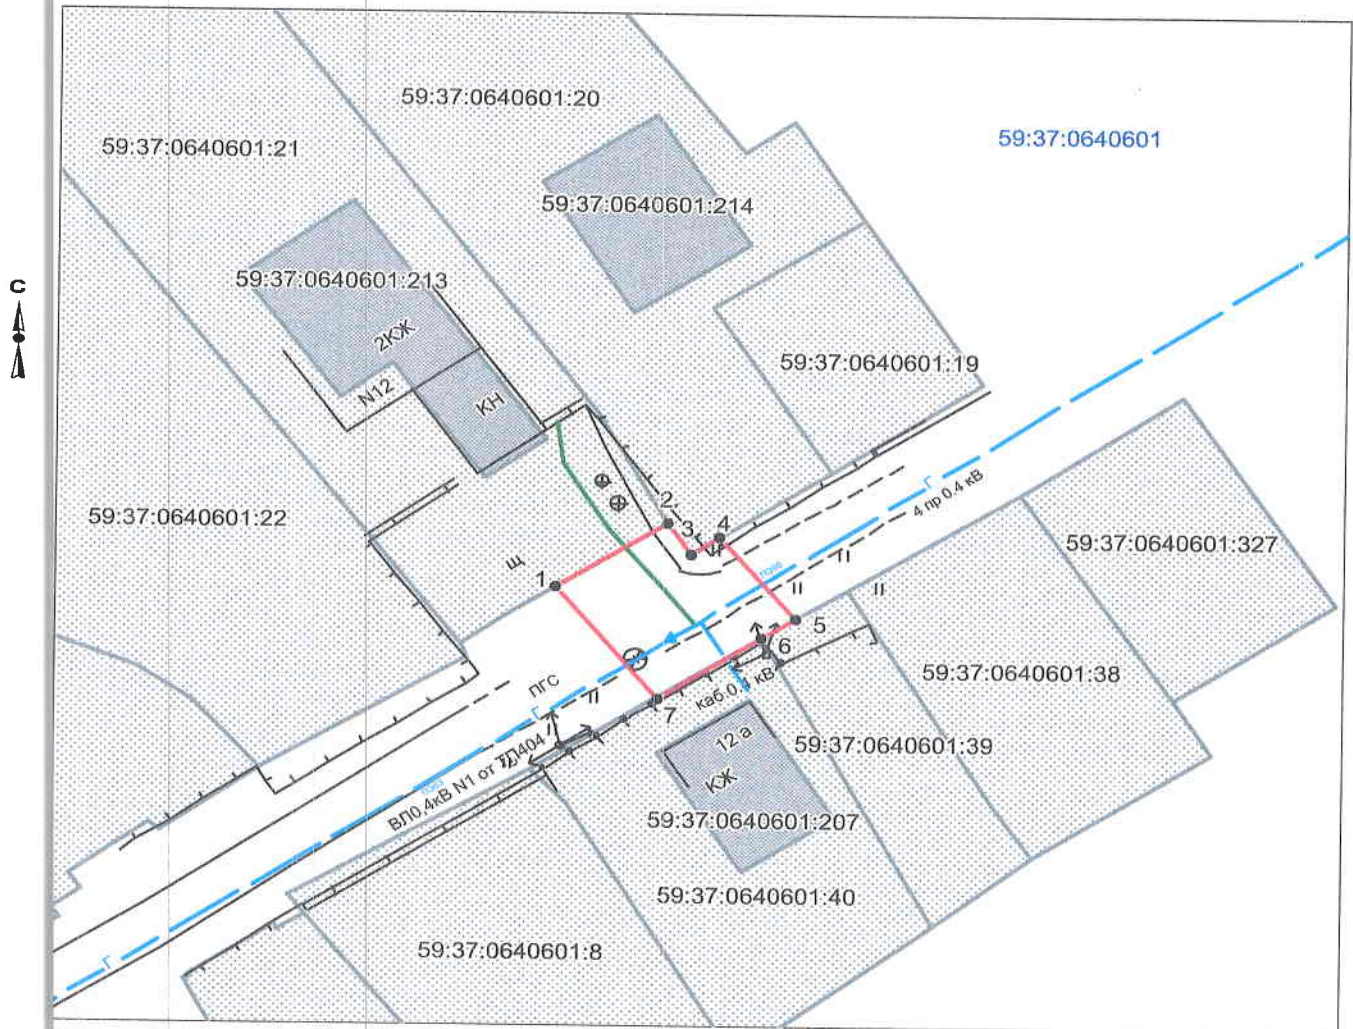

Масштаб 1:500

Условные обозначения:

- граница предполагаемых к использованию земель
- граница учтенных земельных участков
- граница кадастрового квартала
- проектируемый газопровод
- - - существующий газопровод
- 59:37:0640601:21 кадастровый номер земельного участка
- 59:37:0640601 номер кадастрового квартала

Заявитель: Т.А. Покидкина/

Верно