


Схема предполагаемых к использованию земель или части земельного участка

Объект: газопровод для транспортировки природного газа под давлением до 0,6 Мпа включительно
 Местоположение: Пермский край, городской округ город Березники, г. Усолье, ул. Братьев Гонцовых, у дома 20
 Площадь земель или части земельного участка, кв.м: 2402
 Категория земель: земли населенных пунктов
 Вид разрешенного использования: для строительства газопровода

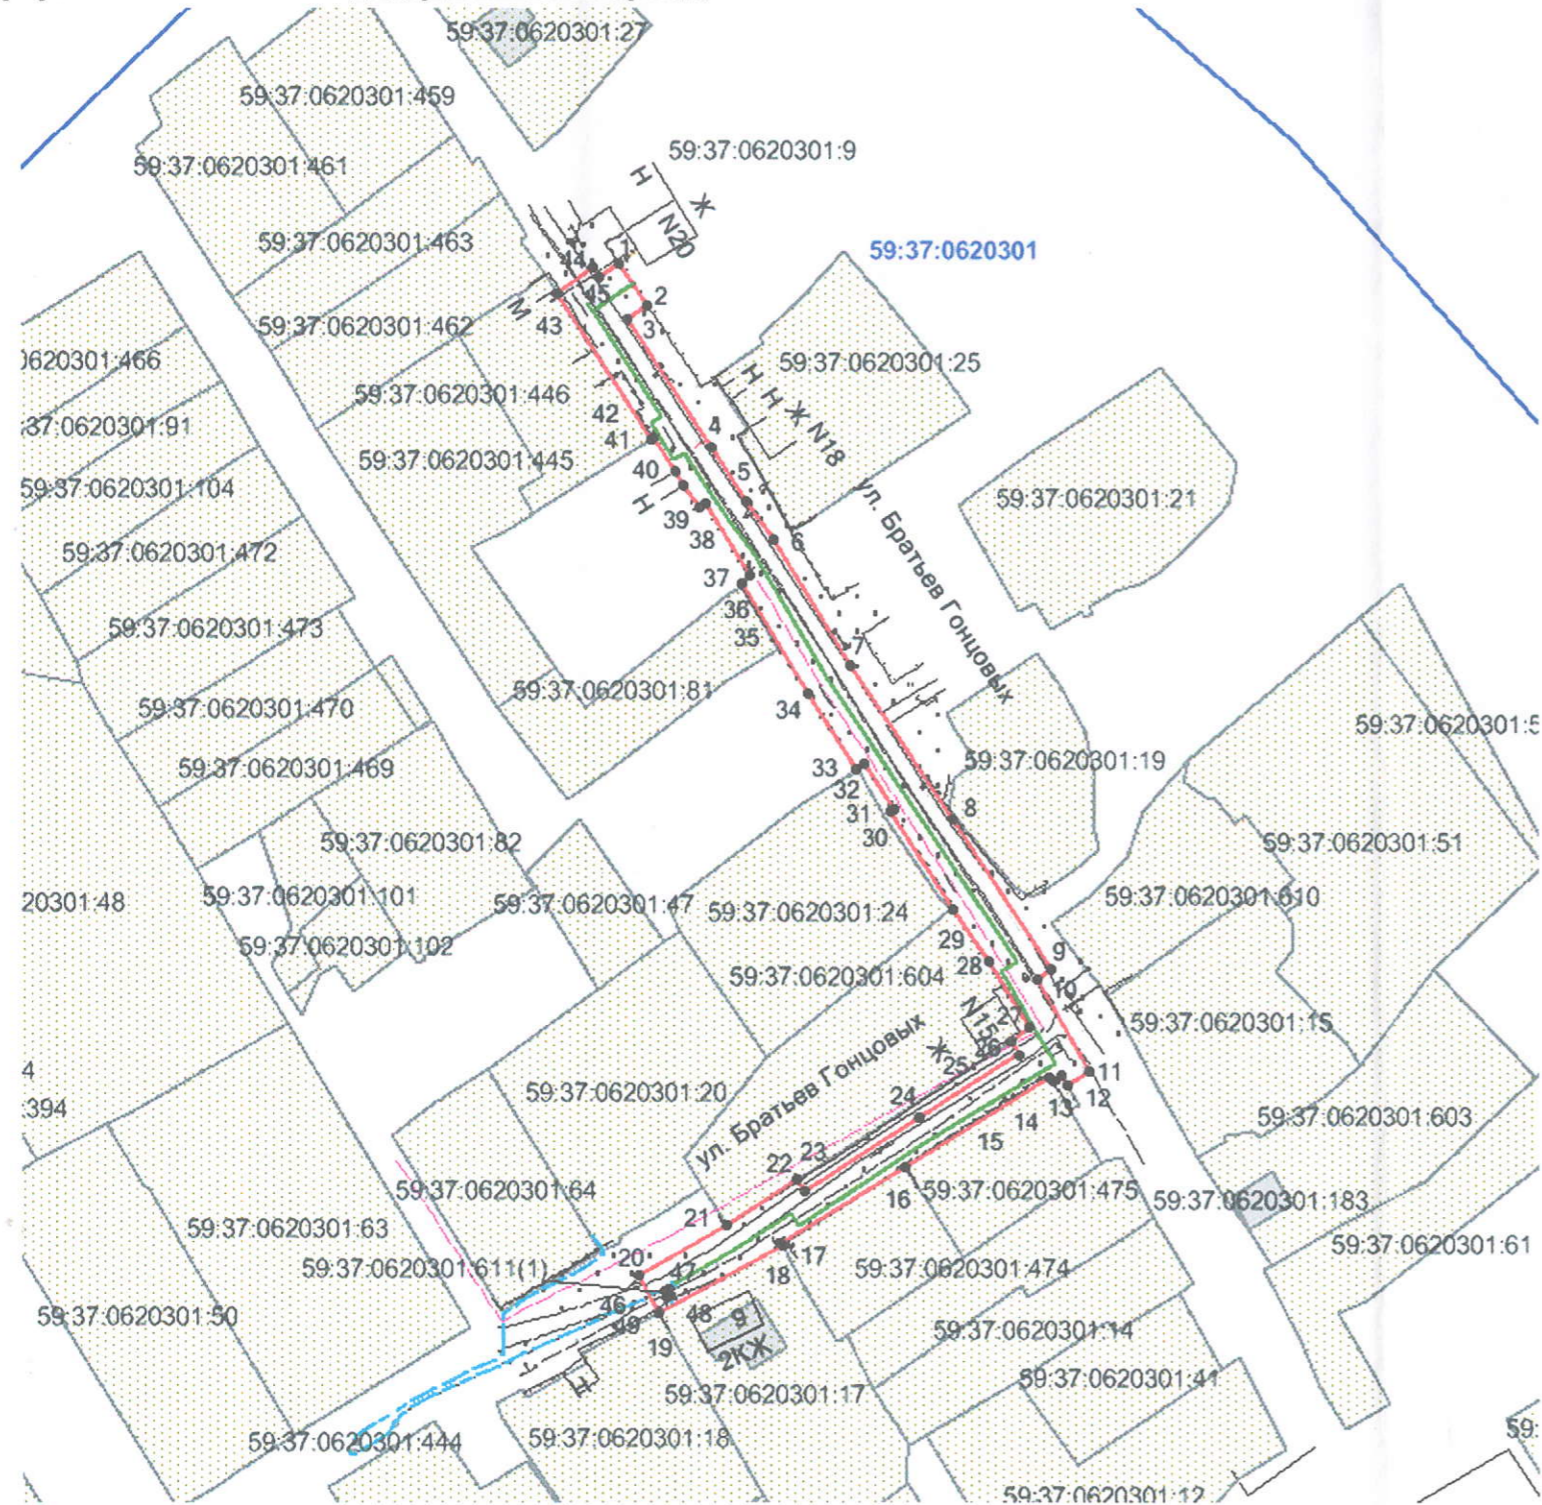

Обозначение характерных точек границ	Координаты, м (МСК-59)		Обозначение характерных точек границ	Координаты, м (МСК-59)	
	X	Y		X	Y
1	676369,18	2257742,92	26	676214,99	2257820,38
2	676360,87	2257748,47	27	676217,42	2257824,07
3	676358,23	2257744,66	28	676230,55	2257815,98
4	676332,65	2257761,14	29	676240,82	2257808,86
5	676322,12	2257768,04	30	676260,37	2257796,65
6	676314,28	2257773,56	31	676260,80	2257797,37
7	676289,21	2257788,58	32	676270,12	2257791,46
8	676258,93	2257808,62	33	676268,96	2257789,70
9	676228,99	2257828,40	34	676283,87	2257780,12
10	676227,01	2257825,28	35	676305,76	2257767,01
11	676208,87	2257835,69	36	676307,14	2257768,66
12	676206,19	2257831,33	37	676321,57	2257759,85
13	676207,94	2257830,25	38	676320,85	2257758,62
14	676207,03	2257828,45	39	676325,23	2257755,64
15	676207,73	2257827,76	40	676327,90	2257753,96
16	676189,96	2257799,26	41	676334,59	2257749,73
17	676174,73	2257774,85	42	676334,32	2257749,22
18	676174,36	2257775,05	43	676363,28	2257730,78
19	676160,93	2257750,39	44	676368,19	2257737,92
20	676168,39	2257746,52	45	676366,54	2257739,08
21	676178,32	2257763,95			
22	676187,36	2257777,90	46	676165,00	2257751,60
23	676185,10	2257779,44	47	676165,46	2257752,49
24	676199,86	2257802,03	48	676164,58	2257752,95
25	676212,22	2257822,06	49	676164,10	2257752,07

Условные обозначения:

- граница предполагаемых к использованию земель;
- граница учтенных земельных участков;
- граница кадастрового квартала;
- проектируемый газопровод;
- существующий газопровод;
- 59:37:0620301 - обозначение кадастрового квартала;
- 59:37:0620301:25 - кадастровый номер земельного участка;

Масштаб 1:1500

Описание границ смежных землепользователей:

- от т.1 до т.2 - граница участка с кадастровым номером 59:37:0620301:9
- от т.2 до т.12, т.19 до т.21, т.22 до т.26, т.33 до т.42, т.43 до т.1 - земли общего пользования
- от т.12 до т.16 - граница участка с кадастровым номером 59:37:0620301:475
- от т.16 до т.18 - граница участка с кадастровым номером 59:37:0620301:474
- от т.18 до т.19 - граница участка с кадастровым номером 59:37:0620301:17
- от т.21 до т.22, т.26 до т.29 - граница участка с кадастровым номером 59:37:0620301:604
- от т.29 до т.33 - граница участка с кадастровым номером 59:37:0620301:24
- от т.42 до т.43 - граница участка с кадастровым номером 59:37:0620301:446
- от т.46 до т.46 - граница участка с кадастровым номером 59:37:0620301:611

Заявитель  /Т.А. Покидкина/

Верно