

Схема предполагаемых к использованию земель или части земельного участка


Объект: газопровод для транспортировки природного газа под давлением до 0,6 Мпа включительно

Местоположение: Пермский край, городской округ г. Березники, г. Усолье, ул. Аникина, у дома 23а

Площадь земель или части земельного участка, кв.м: 485

Категория земель: земли населенных пунктов

Вид разрешенного использования: для строительства газопровода

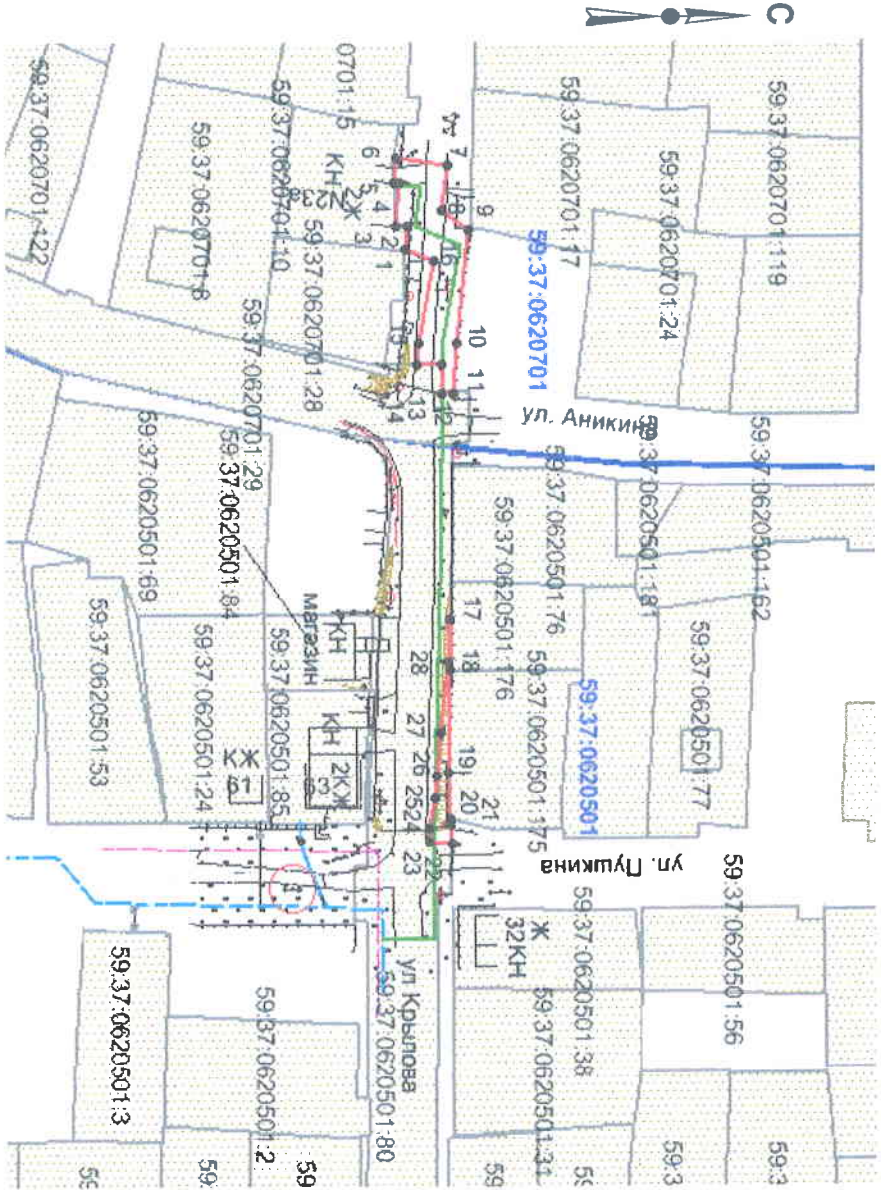

Масштаб 1:1500

Описание границ смежных земельных пользователей:

- от т.1 до т.6
- от т.6 до т.11, т.14 до т.1, т.20 до т.22
- от т.11 до т.14
- от т.17 до т.18
- от т.18 до т.20
- от т.22 до т.17
- граница участка с кадастровым № 59:37:0620701:10
- земли общего пользования
- граница участка с кадастровым № 59:37:0620701:29
- граница участка с кадастровым № 59:37:0620501:176
- граница участка с кадастровым № 59:37:0620501:175
- граница участка с кадастровым № 59:37:0620501:80

Обозначение характеристик точек границ	Координаты, м (МСК-59)		Обозначение характеристик точек границ	Координаты, м (МСК-59)	
	X	Y		X	Y
1	673773,02	2257195,05	17	673782,16	2257271,75
2	673773,29	2257190,53	18	673781,95	2257282,36
3	673770,84	2257190,39	19	673781,53	2257303,96
4	673771,59	2257181,25	20	673781,90	2257313,90
5	673770,59	2257181,17	21	673781,95	2257315,16
6	673771,01	2257176,34	22	673782,34	2257318,99
7	673781,70	2257177,85	23	673777,63	2257318,70
8	673780,39	2257187,34	24	673777,81	2257315,78
9	673786,21	2257191,07	25	673778,90	2257309,36
10	673783,83	2257214,71	26	673779,08	2257304,59
11	673782,89	2257224,86	27	673780,24	2257295,59
12	673780,40	2257224,83	28	673781,48	2257281,01
13	673780,48	2257219,15			
14	673775,50	2257219,04			
15	673775,54	2257214,80			
16	673778,82	2257197,58			

Условные обозначения:

- граница предполагаемых к использованию земель;
- граница учтенных земельных участков;
- граница кадастрового квартала;
- проектируемый газопровод;
- существующий газопровод;
- обозначение кадастрового квартала;
- кадастровый номер земельного участка;

Заявитель _____

/Т.А. Покиджина/

Верно