


## Схема предлагаемых к использованию земель или части земельного участка

Объект: газопровод для транспортировки природного газа под давлением до 0,6 МПа включительно  
 Местоположение: Пермский край, городской округ город Березники, г. Усолье, ул. Аникина, у дома 23а  
 Площадь земель или части земельного участка, кв.м: 139  
 Категория земель: земли населенных пунктов

### Вид разрешенного использования: для строительства газопровода

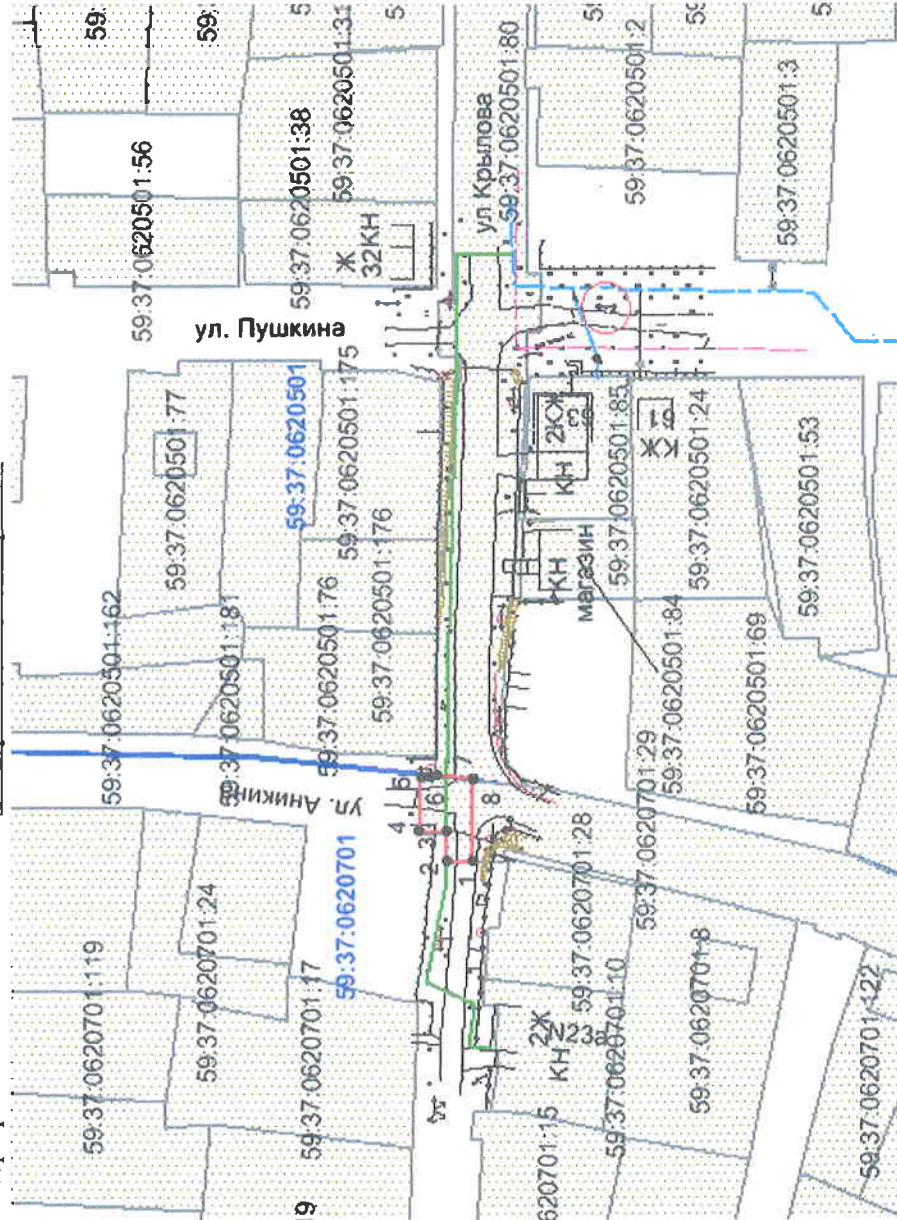

Масштаб 1:1500

### Описание границ смежных землепользователей:

- от т.1 до т.7 - земли общего пользования
- от т.7 до т.8 - граница участка с кадастровым № 59:37:0620501:80
- от т.8 до т.1 - граница участка с кадастровым № 59:37:0620701:29

Обозначение характерных точек границ	Координаты, м (МСК-59)	
	X	Y
1	673775,50	2257219,04
2	673780,48	2257219,15
3	673780,40	2257224,83
4	673785,93	2257224,89
5	673785,80	2257235,60
6	673783,68	2257235,44
7	673782,45	2257235,88
8	673775,48	2257235,12

### Условные обозначения:

- граница предлагаемых к использованию земель;
- граница учтенных земельных участков;
- граница кадастрового квартала;
- проектируемый газопровод;
- существующий газопровод;
- обозначение кадастрового квартала;
- кадастровый номер земельного участка;

Заявитель

/Т.А. Покидкина/

Верно