


## Схема предполагаемых к использованию земель или части земельного участка

Объект: газопровод для транспортировки природного газа под давлением до 0,6 Мпа включительно  
 Местоположение: Пермский край, городской округ город Березники, г. Усолье, ул. Аникина, у дома 23а  
 Площадь земель или части земельного участка, кв.м: 806  
 Категория земель: земли населенных пунктов

Вид разрешенного использования: для строительства газопровода

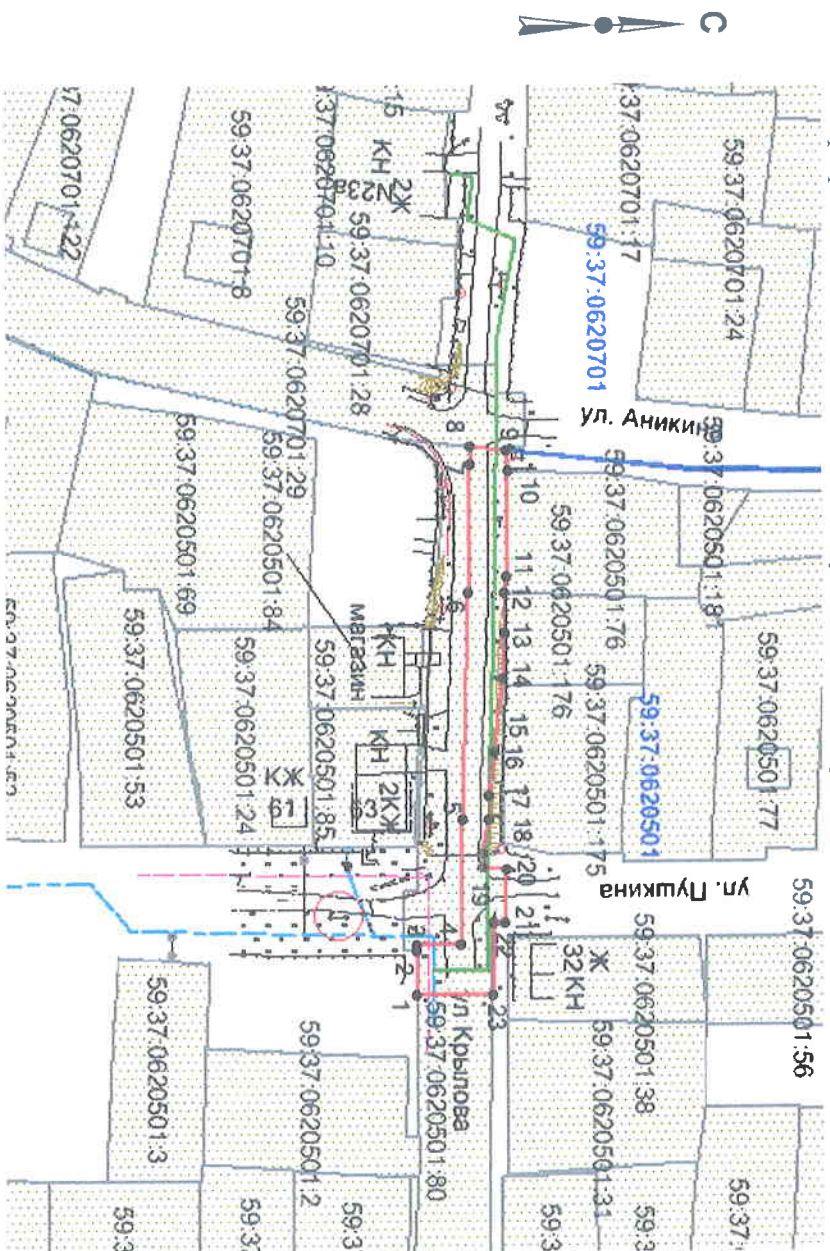

Обозначение характерных точек границ	Координаты, м (МСК-59)	
	X	Y
1	673764,76	2257344,29
2	673764,70	2257335,35
3	673764,68	2257334,30
4	673773,49	2257334,30
5	673773,91	2257309,25
6	673775,05	2257264,07
7	673775,47	2257238,74
8	673775,48	2257235,12
9	673782,46	2257235,89
10	673782,67	2257239,65
11	673782,31	2257260,83
12	673782,14	2257263,94
13	673782,16	2257271,75
14	673781,48	2257281,01
15	673780,24	2257295,59
16	673779,08	2257304,59
17	673778,90	2257309,36
18	673777,81	2257315,78
19	673777,63	2257318,70
20	673782,34	2257318,99
21	673782,25	2257329,76
22	673779,80	2257329,70
23	673779,58	2257344,28

### Условные обозначения:

- граница предполагаемых к использованию земель;
- граница учтенных земельных участков;
- граница кадастрового квартала;
- проектируемый газопровод;
- существующий газопровод;
- обозначение кадастрового квартала;
- 59:37:0620701:28 — кадастровый номер земельного участка.

Масштаб 1:1500

### Описание границ смежных землепользователей:

- от т.1 до т.2, т.9 до т.10, т.13 до т.23
- от т.2 до т.8, т.23 до т.1
- от т.8 до т.9
- от т.10 до т.12
- от т.12 до т.13
- земли общего пользования
- граница участка с кадастровым № 59:37:0620501:80
- граница участка с кадастровым № 59:37:0620701:29
- граница участка с кадастровым № 59:37:0620501:76
- граница участка с кадастровым № 59:37:0620501:176

Заявитель

*/Г.А. Покиджина/*

Верно