

Схема предполагаемых к использованию земель или части земельного участка

Объект: газопровод для транспортировки природного газа под давлением до 0.6 Мпа включительно

Местоположение: Пермский край, Городской округ город Березники, г. Усолье, ул. Чайковского, в районе дома 7

Площадь земель или части земельного участка, кв.м.: **31**

Категория земель: земли населённых пунктов

Вид разрешенного использования: для строительства газопровода

Обозначение характерных точек границ	Координаты (МСК-59), м	
	X	Y
1	675172,81	2257194,58
2	675172,85	2257187,71
3	675170,66	2257187,59
4	675170,68	2257184,59
5	675175,70	2257184,57
6	675174,80	2257194,58


Описание границ смежных землепользователей:

от т.1 до т.3 земельный участок с кадастровым номером
59:37:0620801:142

от т.3 до т.5 земли общего пользования

от т.6 до т.1

от т.5 до т.6 земельный участок с кадастровым номером
59:37:0620801:146

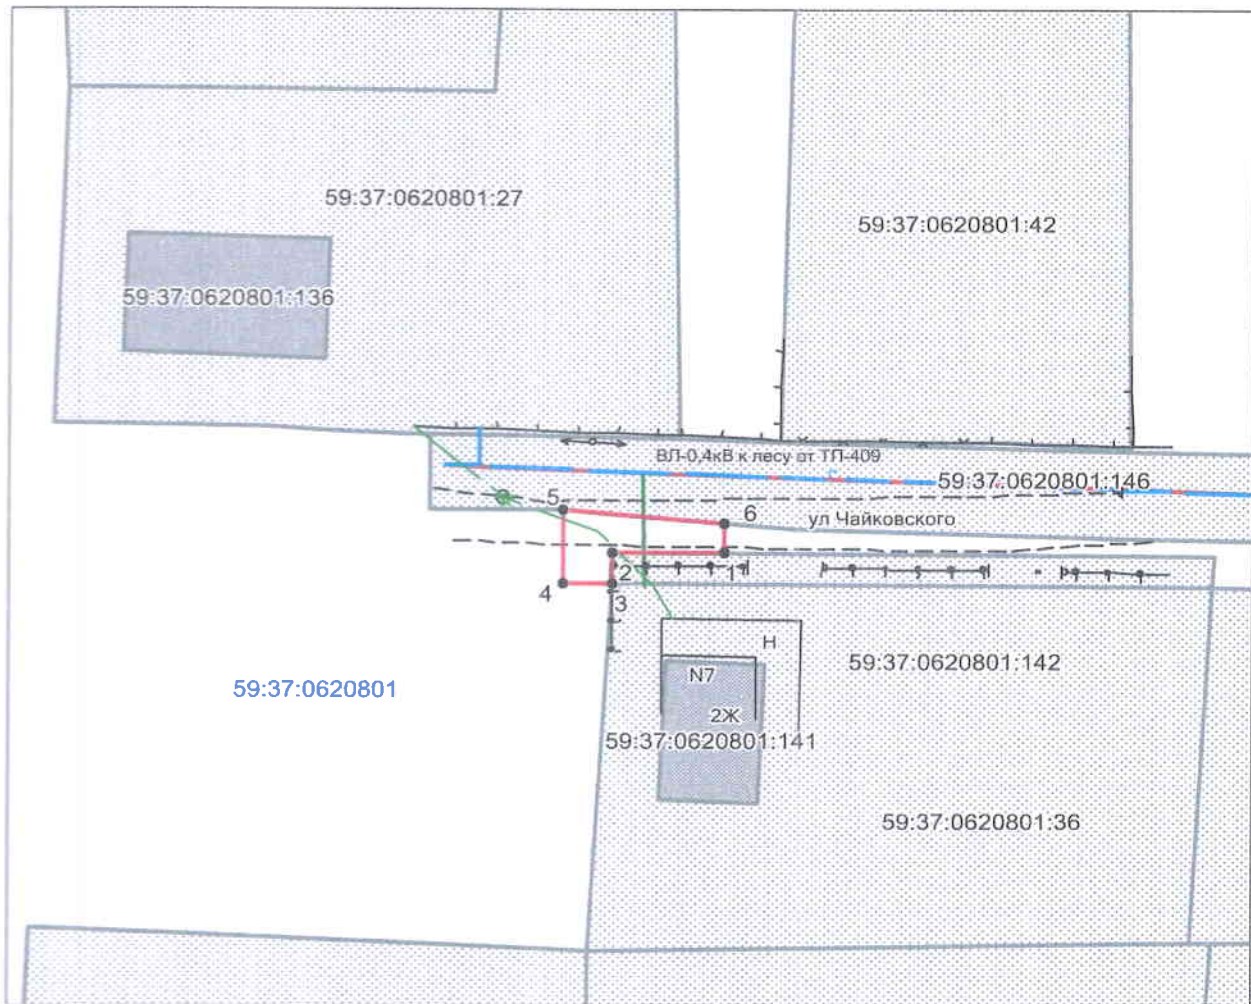

Масштаб 1:500

Условные обозначения:

- граница предполагаемых к использованию земель
- граница учтенных земельных участков
- граница кадастрового квартала
- проектируемый газопровод
- существующий газопровод

59:37:0620801:142 кадастровый номер земельного участка

59:37:0620801 номер кадастрового квартала

Заявитель _____ /Т.А. Покидкина/

Верно