

Схема предполагаемых к использованию земель или части земельного участка


Объект: газопровод для транспортировки природного газа под давлением до 0,6 МПа включительно
 Местоположение: Пермский край, Городской округ город Березники, г. Усолье, ул. Красноармейская, в районе дома 1
 Площадь земель или части земельного участка, кв.м.: **1323**
 Категория земель: земли населённых пунктов
 Вид разрешенного использования: для строительства газопровода



Обозначение характерных точек границ	Координаты (МСК-59), м	
	X	Y
1	673745,48	2257883,11
2	673745,92	2257876,06
3	673746,11	2257873,04
4	673753,36	2257873,07
5	673752,85	2257844,08
6	673754,71	2257843,99
7	673755,13	2257820,42
8	673751,18	2257819,57
9	673735,87	2257819,90
10	673719,43	2257819,60
11	673683,52	2257818,52
12	673683,52	2257813,76
13	673687,42	2257813,78
14	673687,43	2257812,19
15	673708,66	2257812,35
16	673708,66	2257809,73
17	673739,59	2257810,01
18	673741,36	2257809,79
19	673754,59	2257809,50
20	673762,25	2257815,61
21	673763,56	2257883,09

Описание границ смежных землепользователей:

от т.1 до т.3 земельный участок с кадастровым номером 59:37:0620503:54
 от т.3 до т.12 земли общего пользования
 от т.18 до т.1 земельный участок с кадастровым номером 59:37:0620503:125
 от т.12 до т.18 земельный участок с кадастровым номером 59:37:0620503:149

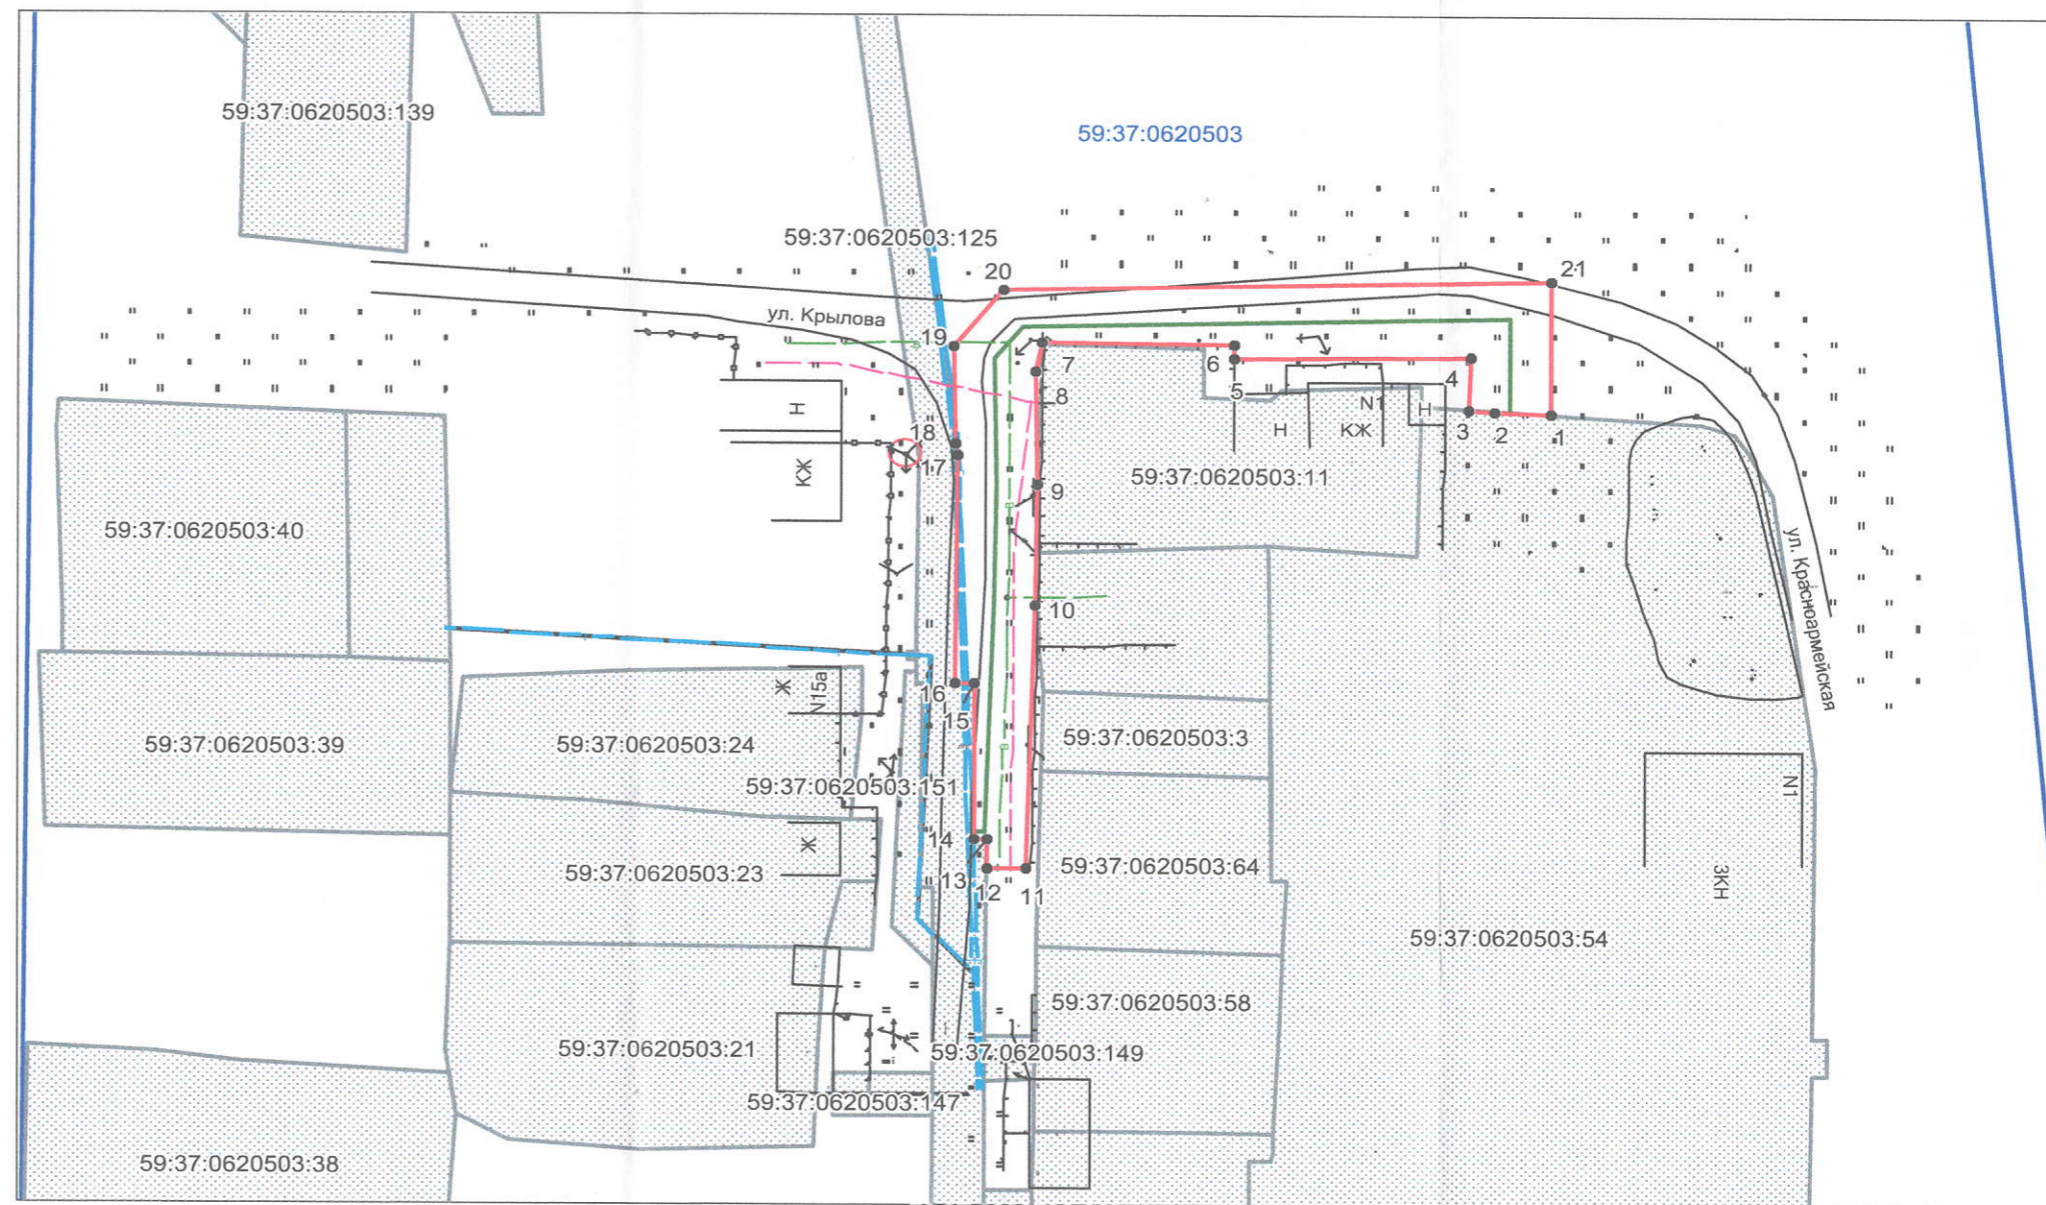

Условные обозначения:

- граница предполагаемых к использованию земель
- граница учтенных земельных участков
- граница кадастрового квартала
- проектируемый газопровод
- существующий газопровод
- 59:37:0620503:54 кадастровый номер земельного участка
- 59:37:0620503 номер кадастрового квартала

Масштаб 1:1000

Заявитель  /Т.А. Покидкина/

Верно