

Схема предполагаемых к использованию земель или части земельного участка

Объект: газопровод для транспортировки природного газа под давлением до 0.6 Мпа включительно

Местоположение: Пермский край, Городской Округ Город Березники, г. Усолье, ул. Набережная, в районе дома 4

Площадь земель или части земельного участка, кв.м **81**


Категория земель: земли населённых пунктов

Вид разрешенного использования: для строительства газопровода

Обозначение характерных точек границ	Координаты (МСК-59), м	
	X	Y
1	675321.88	2258248.17
2	675310.81	2258247.70
3	675312.63	2258240.08
4	675321.47	2258239.60

Описание границ смежных землепользователей:

от т.1 до т.2 земельный участок с кадастровым номером
59:37:0620303:209
от т.2 до т.1 земли общего пользования

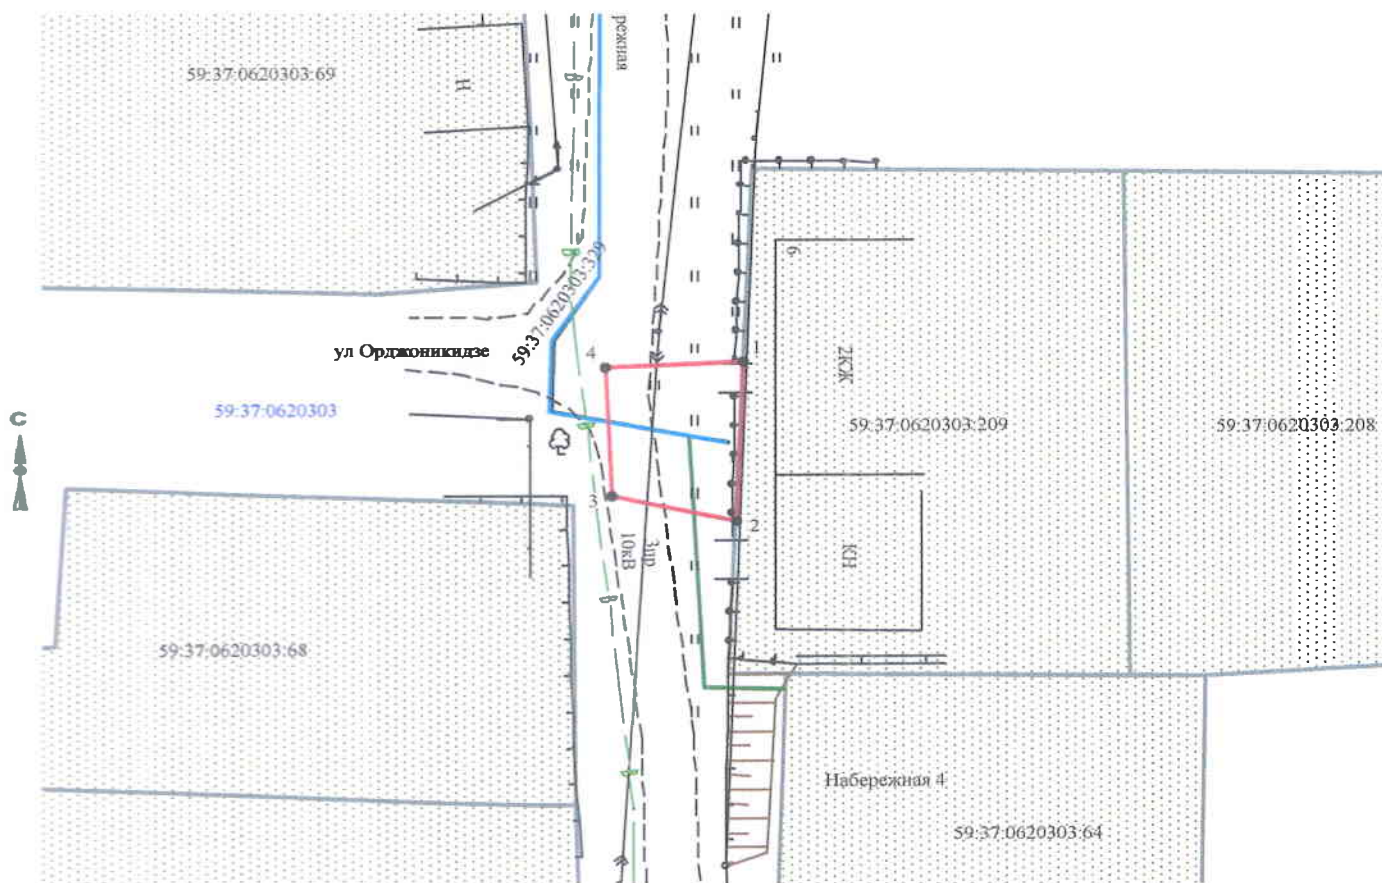

Масштаб 1:500

Заявитель _____ /Т.А. Покидина/

Верно

Условные обозначения:

- граница предполагаемых к использованию земель
- граница учтенных земельных участков
- граница кадастрового квартала
- проектируемый газопровод
- существующий газопровод

59:37:0620303:209 кадастровый номер земельного участка
59:37:0620303 номер кадастрового квартала