

Схема предполагаемых к использованию земель или части земельного участка  
 Объект «Строительство ВКЛ-6 кВ от ТП-5 (ООО "ЦЭС") до ТП-561 (ООО "Синтез")»  
 Местоположение: Пермский край, г. Березники, номер кадастрового квартала (59.03.0200004)  
 Категория -  
 Площадь земельного участка 965 м2  
 Масштаб 1:500

ЗУ1

н13  
н90  
н12  
н11

н8

59:03:0200004

59:03:0200004

Имя	Абсцисса X	Ордината Y
1	676 445,13	2 263 966,16
2	676 441,38	2 263 966,16
3	676 438,26	2 263 967,29
4	676 430,16	2 263 963,38
5	676 417,25	2 263 996,31
6	676 351,15	2 263 967,04
7	676 318,77	2 263 952,70
8	676 285,53	2 263 937,18
9	676 226,12	2 263 909,42
10	676 226,09	2 263 909,49
11	676 218,62	2 263 905,95
12	676 220,41	2 263 904,23
13	676 227,63	2 263 907,44
14	676 316,82	2 263 947,47
15	676 413,84	2 263 990,43
16	676 415,12	2 263 991,00
17	676 428,00	2 263 957,89
18	676 445,28	2 263 966,16


Условные обозначения  
 59.074.219.98 - кадастровый номер кадастрового квартала  
 8 - номер учтенного земельного участка  
 ЗУ1 - испрашиваемый земельный участок  
 н1, 1 - характерная точка границы, сведения о которой позволяют

— граница смежного земельного участка  
 — граница земель, предполагаемых к использованию



Заявитель Ижикова С.О.  
 № 506 от 18.06.19

Схема предлагаемых к использованию земель или части земельного участка  
 Объект «Строительства ВКЛ-6 кв от ТП-5 (ООО "ЦЭС") до ТП-561 (ООО "Синтез")»  
 Местоположение: Пермский край, г. Березники, номер кадастрового квартала (59 03 0200004)  
 Категория -  
 Площадь земельного участка 965 м2  
 Масштаб 1500

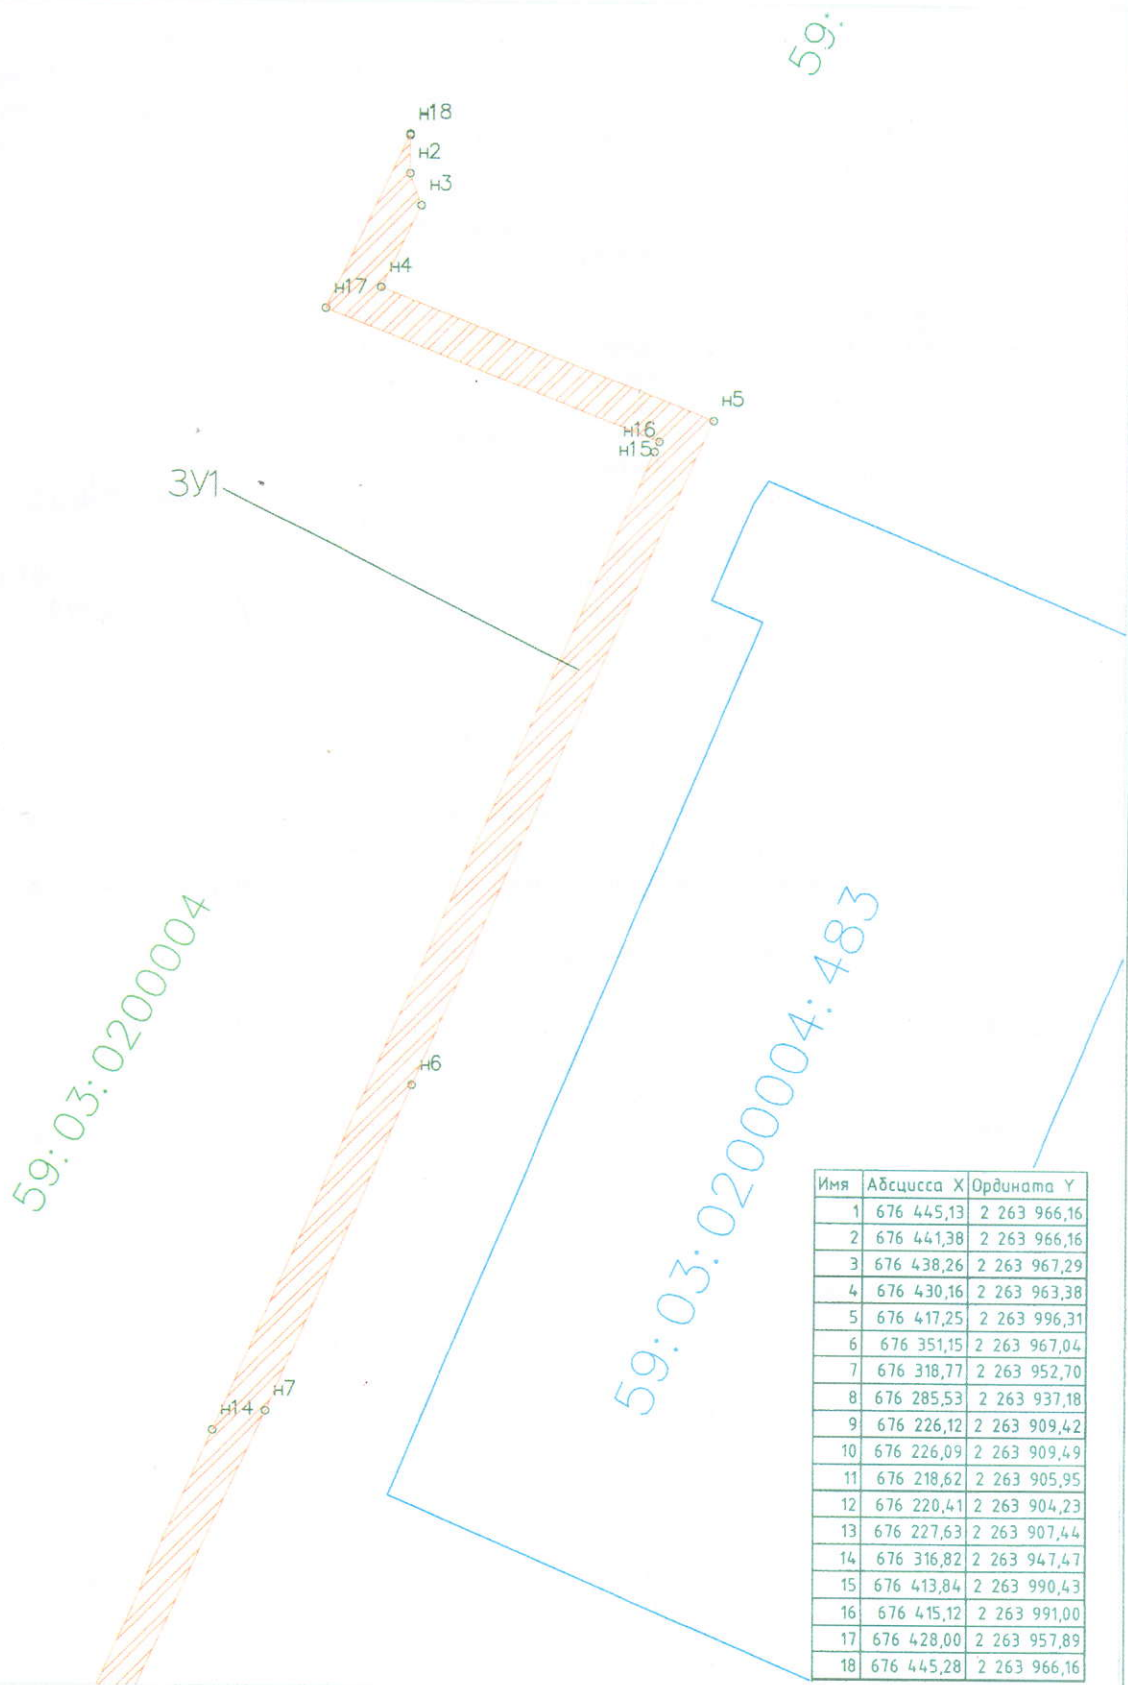

Имя	Абсцисса X	Ордината Y
1	676 445,13	2 263 966,16
2	676 441,38	2 263 966,16
3	676 438,26	2 263 967,29
4	676 430,16	2 263 963,38
5	676 417,25	2 263 996,31
6	676 351,15	2 263 967,04
7	676 318,77	2 263 952,70
8	676 285,53	2 263 937,18
9	676 226,12	2 263 909,42
10	676 226,09	2 263 909,49
11	676 218,62	2 263 905,95
12	676 220,41	2 263 904,23
13	676 227,63	2 263 907,44
14	676 316,82	2 263 947,47
15	676 413,84	2 263 990,43
16	676 415,12	2 263 991,00
17	676 428,00	2 263 957,89
18	676 445,28	2 263 966,16

Условные обозначения  
 59 07 4219198 - кадастровый номер кадастрового квартала  
 8 - номер учтенного земельного участка  
 ЗУ1 - испрашиваемый земельный участок  
 н1, 1 - характерная точка границы, сведения о которой позволяют  
 — граница смежного земельного участка  
 — граница земель, предлагаемых к использованию



Заявитель Минина Е.О.  
 № 506 от 18.06.19