


Схема предназначена к использованию в качестве плана земельного участка
 Объект «Строительство ВКЛ-6 кв от ТП-5 0000 ЦЭСТ до ТП-5610000 «Синтез»
 Местоположение Пермский край, г. Березники, номер кадастрового квартала (59.03.02.000004)
 Категория –
 Площадь земельного участка 366 м2
 Масштаб 1:500

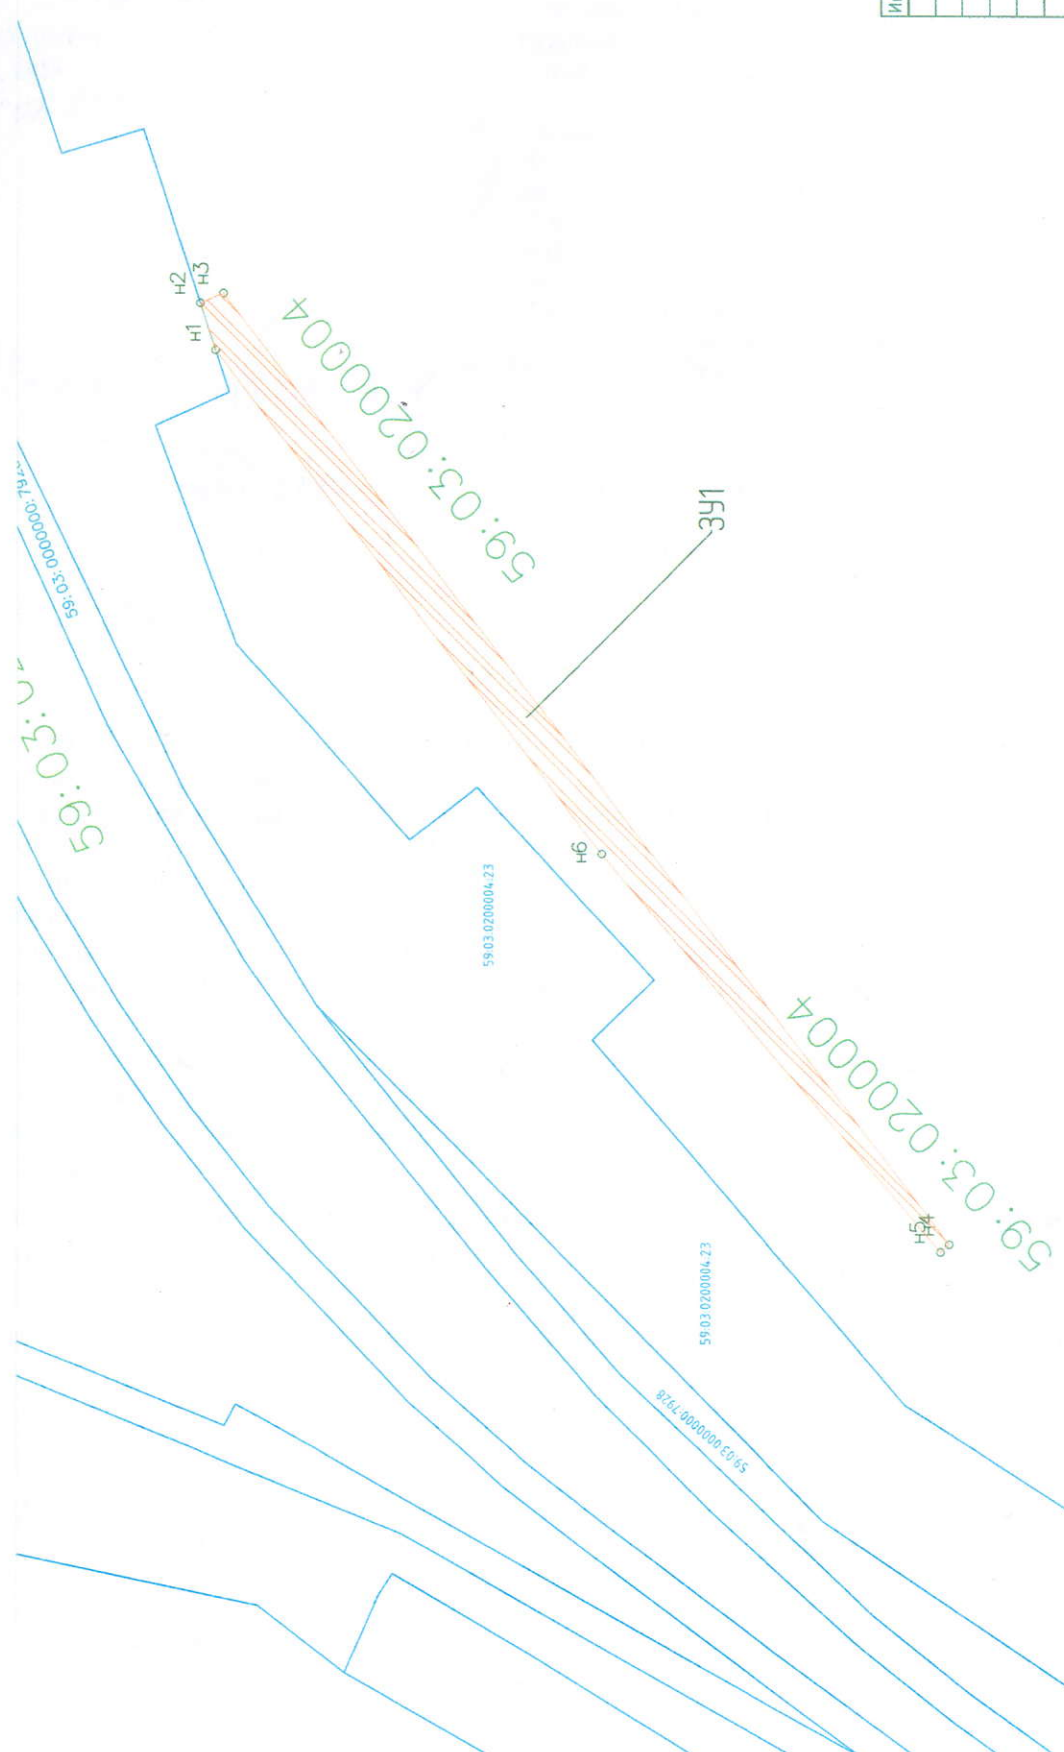

Имя	Абсцисса X	Ордината Y
1	676 076,38	2 263 878,82
2	676 077,88	2 263 883,41
3	676 075,61	2 263 884,37
4	676 004,82	2 263 791,86
5	676 005,69	2 263 791,12
6	676 038,69	2 263 829,70

1-2 – смежная граница с земельным участком 59.03.02.000004.23

Условные обозначения
 59.07.4.219198 – кадастровый номер кадастрового квартала
 8 – номер учтенного земельного участка
 ЗУ1 – Истраниловский земельный участок
 H1, H2 – характерная точка границы, сведения о которой позволяют
 — граница смежного земельного участка
 — граница земли, принадлежащей к кадастровому кварталу

Заведующий *Михайлова* 50
 № 508: 117-576-2019 от 18.06.19