

Схема предполагаемых к использованию земель или части земельного участка


Объект: газопровод для транспортировки природного газа под давлением до 0.6 МПа включительно

Местоположение: Пермский край, г. Березники, ул. Льва Толстого, у дома 77

Площадь земель или части земельного участка, кв.м: 1085

Категория земель: земли населенных пунктов

Вид разрешенного использования: для строительства газопровода

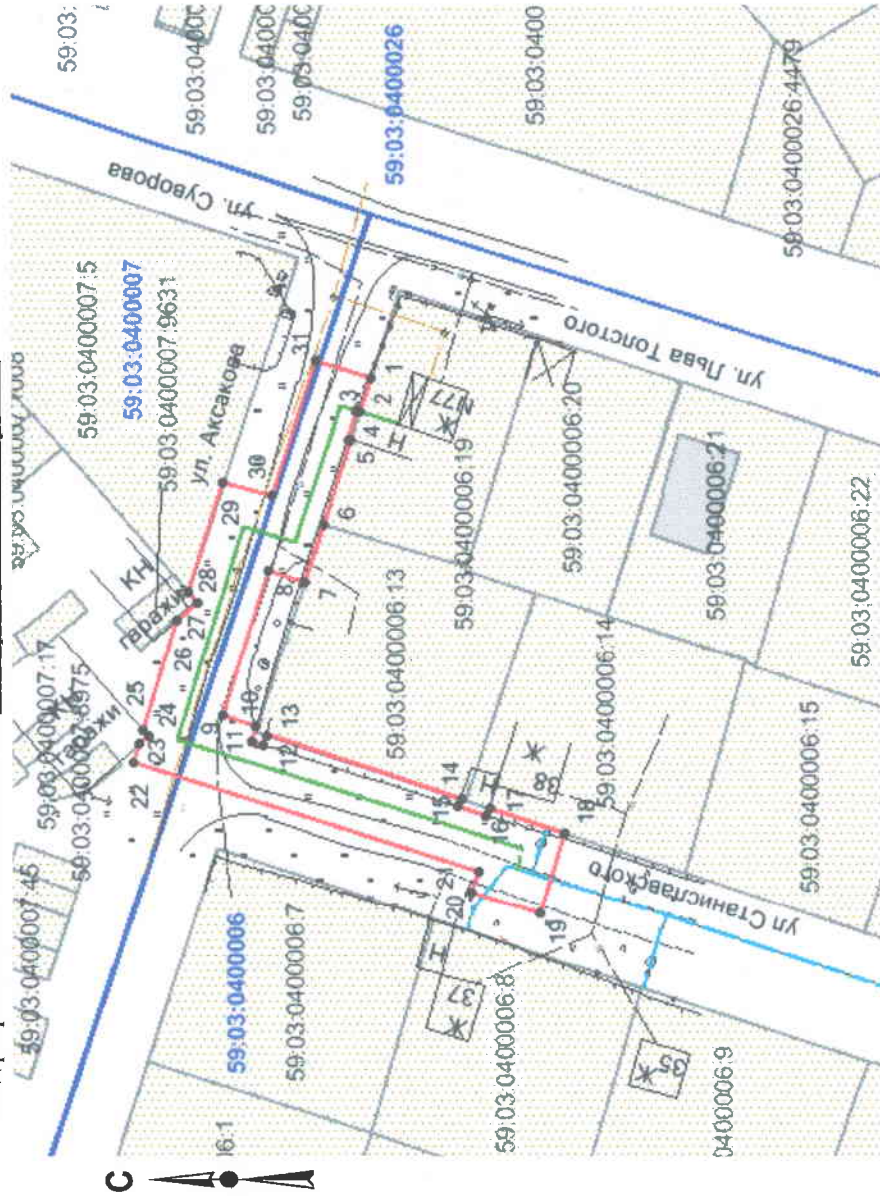

Масштаб 1:1000

Описание границ смежных землепользователей:

- граница участка с кадастровым № 59:03:0400006:19 от т.1 до т.2, т.5 до т.6
- граница участка с кадастровым № 59:03:0400006:13 от т.6 до т.7, т.13 до т.14
- земли общего пользования от т.7 до т.13, т.14 до т.17, т.18 до т.26, т.29 до т.1
- граница участка с кадастровым № 59:03:0400006:14 от т.17 до т.18
- граница участка с кадастровым № 59:03:0400007:9631 от т.26 до т.28
- граница участка с кадастровым № 59:03:0400007:5 от т.28 до т.29

Обозначение характерных точек границ	Координаты, м (МСК-59)		Обозначение характерных точек границ	Координаты, м (МСК-59)	
	X	Y		X	Y
1	674716,03	2265408,49	17	674699,71	2265348,73
2	674717,62	2265403,63	18	674689,36	2265345,31
3	674718,02	2265403,76	19	674692,60	2265334,06
4	674719,27	2265399,88	20	674702,17	2265336,91
5	674718,88	2265399,76	21	674701,28	2265339,89
6	674722,66	2265388,19	22	674749,09	2265354,97
7	674725,27	2265380,24	23	674748,28	2265357,62
8	674730,37	2265381,71	24	674747,00	2265358,79
9	674736,61	2265361,51	25	674747,68	2265359,59
10	674732,08	2265360,08	26	674742,95	2265374,77
11	674732,74	2265357,86	27	674740,07	2265377,35
12	674731,07	2265357,37	28	674741,50	2265378,92
13	674730,61	2265358,87	29	674736,55	2265393,86
14	674703,65	2265350,00	30	674729,77	2265391,94
15	674704,00	2265348,88	31	674723,54	2265410,74
16	674700,07	2265347,59			

Условные обозначения:

- граница предполагаемых к использованию земель;
- граница учтенных земельных участков;
- граница кадастрового квартала;
- проектируемый газопровод;
- существующий газопровод;
- обозначение кадастрового квартала;
- 59:03:0400006:19 - кадастровый номер земельного участка;

Заявитель

/Т.А. Покидкина/

Верно

Каталог координат

Система координат: г. Березники

№	X	Y
1	3625.572	10013.909
2	3627.195	10009.059
3	3627.594	10009.192
4	3628.870	10005.321
5	3628.481	10005.198
6	3632.339	9993.654
7	3635.003	9985.722
8	3640.093	9987.226
9	3646.469	9967.069
10	3641.949	9965.608
11	3642.624	9963.393
12	3640.957	9962.892
13	3640.487	9964.388
14	3613.588	9955.336
15	3613.945	9954.219
16	3610.024	9952.902
17	3609.656	9954.040
18	3599.330	9950.550
19	3602.646	9939.322
20	3612.196	9942.237
21	3611.286	9945.211
22	3658.993	9960.613
23	3658.165	9963.258
24	3656.877	9964.419
25	3657.552	9965.224
26	3652.719	9980.371
27	3649.822	9982.932
28	3651.241	9984.512
29	3646.190	9999.418
30	3639.424	9997.452
31	3633.067	10016.209