

Схема предполагаемых к использованию земель или части земельного участка

Объект: газопровод для транспортировки природного газа под давлением до 0.6 Мпа включительно

Местоположение: Пермский край, Городской округ город Березники, г. Березники, Куйбышева, в районе дома 6

Площадь земель или части земельного участка, кв.м.: 103


Категория земель: земли населённых пунктов

Вид разрешенного использования: для строительства газопровода

Обозначение характерных точек границ	Координаты (МСК-59), м	
	X	Y
1	675530,07	2266492,54
2	675522,02	2266497,68
3	675521,63	2266497,93
4	675516,29	2266489,94
5	675523,94	2266483,38

Описание границ смежных землепользователей:

- от т.1 до т.2 земельный участок с кадастровым номером 59:03:0400015:25
- от т.2 до т.3 земельный участок с кадастровым номером 59:03:0400015:24
- от т.3 до т.1 земли общего пользования

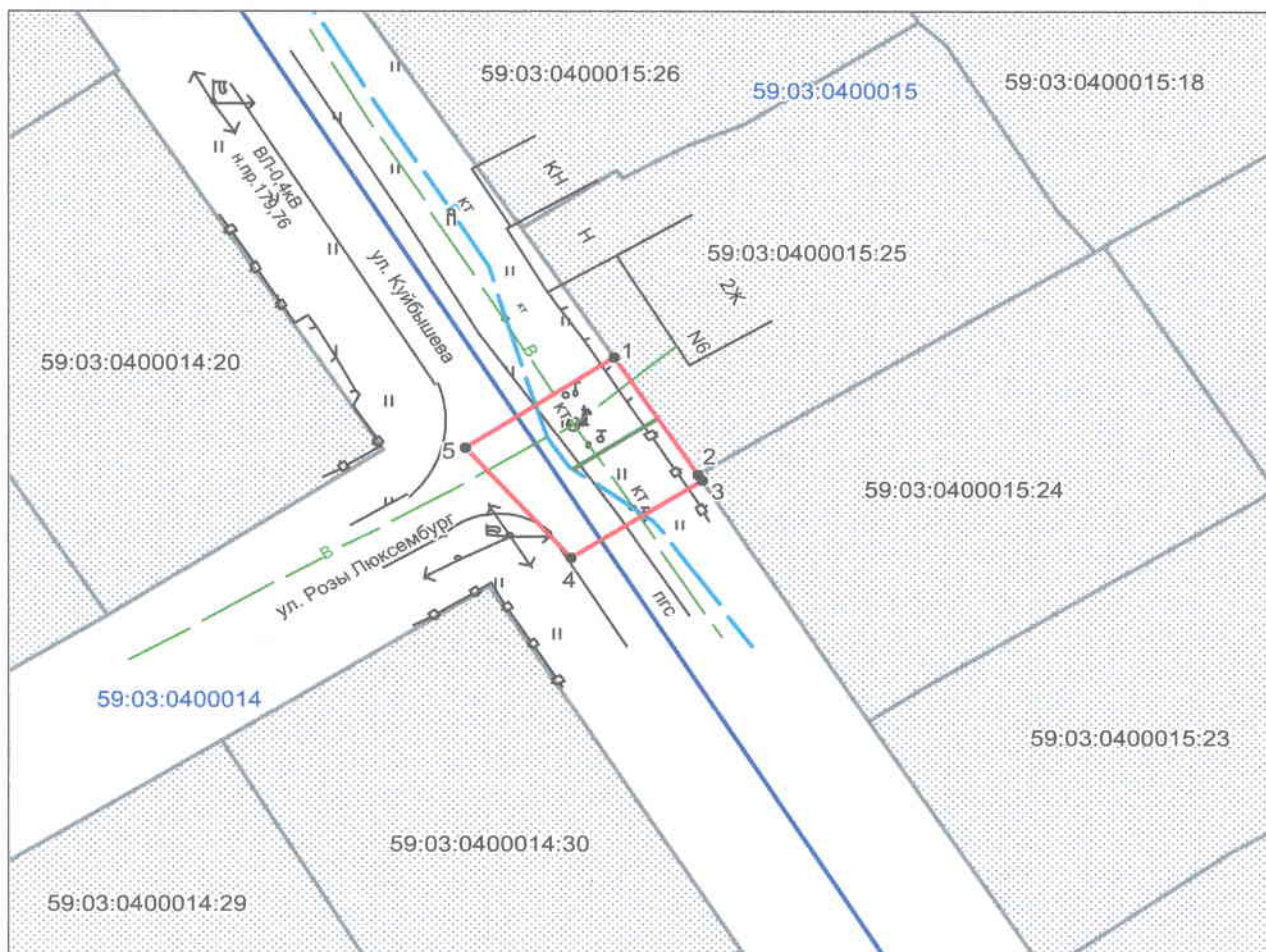

Масштаб 1:500

Условные обозначения:

- граница предполагаемых к использованию земель
- граница земельного участка
- граница кадастрового квартала
- проектируемый газопровод
- существующий газопровод
- 59:03:0400015:25 кадастровый номер земельного участка
- 59:03:0400015 номер кадастрового квартала

Заявитель Т.А. Покидкина/

Верно

	МСК-59		Березники	
1	675530,07	2266492,54	4432,26	11103,44
2	675522,02	2266497,68	4424,18	11108,52
3	675521,63	2266497,93	4423,79	11108,77
4	675516,29	2266489,94	4418,50	11100,74
5	675523,94	2266483,38	4426,19	11094,24