

Схема предполагаемых к использованию земель или части земельного участка

Объект: газопровод для транспортировки природного газа под давлением до 0.6 Мпа включительно

Местоположение: Пермский край, Городской округ город Березники, г. Березники, ул. Урицкого, в районе дома 25

Площадь земель или части земельного участка, кв.м.: **116**


Категория земель: земли населённых пунктов

Вид разрешенного использования: для строительства газопровода

Обозначение характерных точек границ	Координаты (МСК-59), м	
	X	Y
1	675241,27	2266310,02
2	675246,62	2266318,51
3	675246,34	2266318,69
4	675247,36	2266320,29
5	675239,08	2266325,26
6	675233,03	2266315,03

Описание границ смежных землепользователей:

- от т.1 до т.3 земельный участок с кадастровым номером 59:03:0400029:9
- от т.3 до т.4 земельный участок с кадастровым номером 59:03:0400029:8
- от т.4 до т.1 земли общего пользования

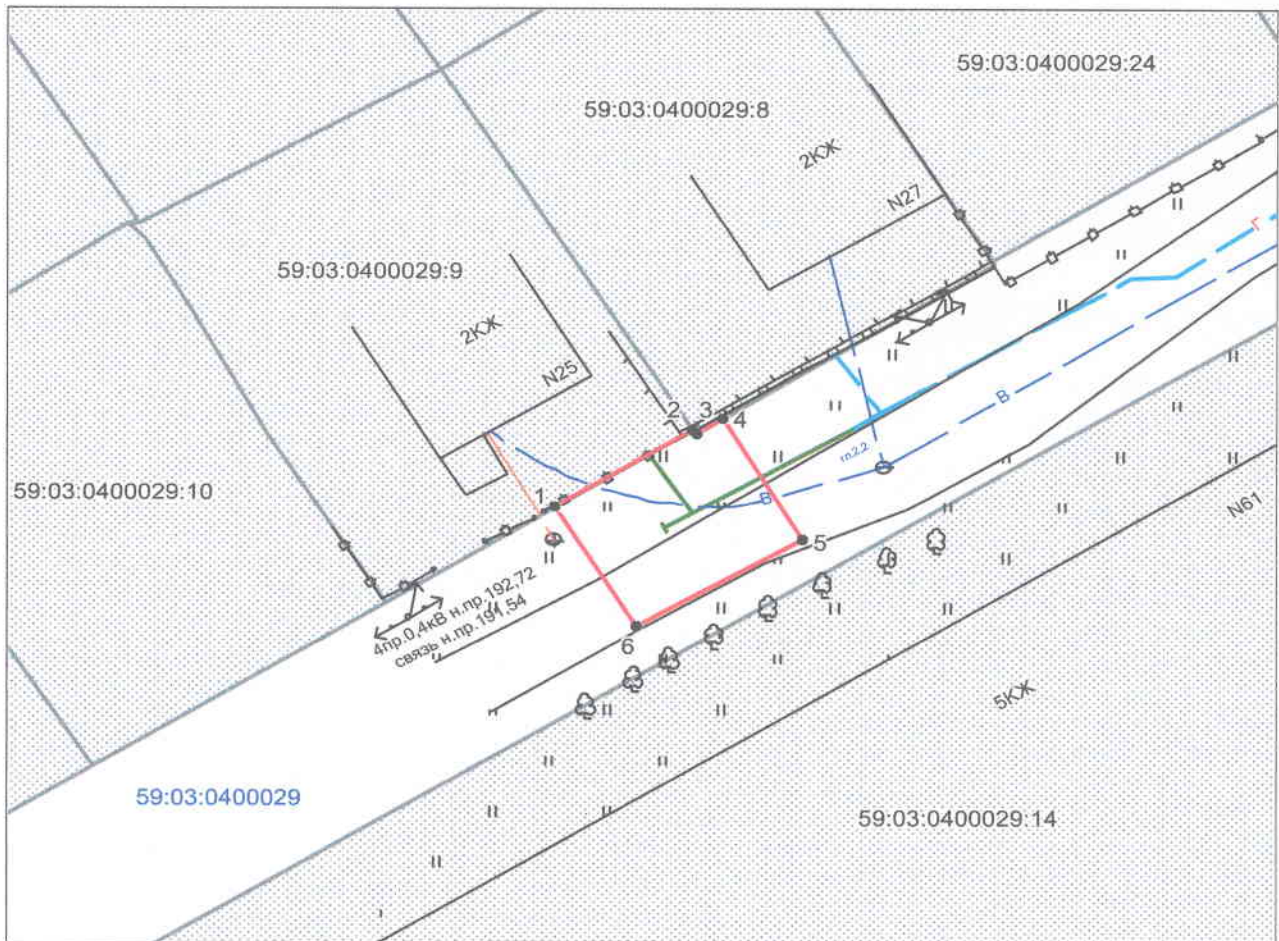

Масштаб 1:500

Условные обозначения:

- граница предполагаемых к использованию земель
- граница земельного участка
- граница кадастрового квартала
- проектируемый газопровод
- существующий газопровод

59:03:0400029:9 кадастровый номер земельного участка

59:03:0400029 номер кадастрового квартала

Заявитель  /Т.А. Покидкина/

Верно

	МСК-59		Березники	
1	675241,27	2266310,02	4144,70	10918,97
2	675246,62	2266318,51	4150,00	10927,49
3	675246,34	2266318,69	4149,71	10927,67
4	675247,36	2266320,29	4150,72	10929,28
5	675239,08	2266325,26	4142,41	10934,19
6	675233,03	2266315,03	4136,43	10923,92