

СХЕМА ПРЕДПОЛАГАЕМЫХ К ИСПОЛЬЗОВАНИЮ ЗЕМЕЛЬ ИЛИ ЧАСТИ ЗЕМЕЛЬНОГО УЧАСТКА

(к решению о размещении объектов на землях или земельных участках, находящихся в муниципальной собственности)

Объект: Строительство участков водопровода в районе Зырянка муниципального образования «Город Березники»

Кадастровый квартал: 59:03:0500050, 59:03:0500056

Местоположение: Пермский край, г. Березники, по переулку Речному и улице Дурыманская


Площадь земельного участка : ЗУ2 - 2663 кв.м.

Категория земель: земли населенных пунктов

Вид разрешенного использования: земли общего пользования

Цель использования земельных участков: строительство водопровода

Масштаб 1:1000 (в 1см 10 метра)

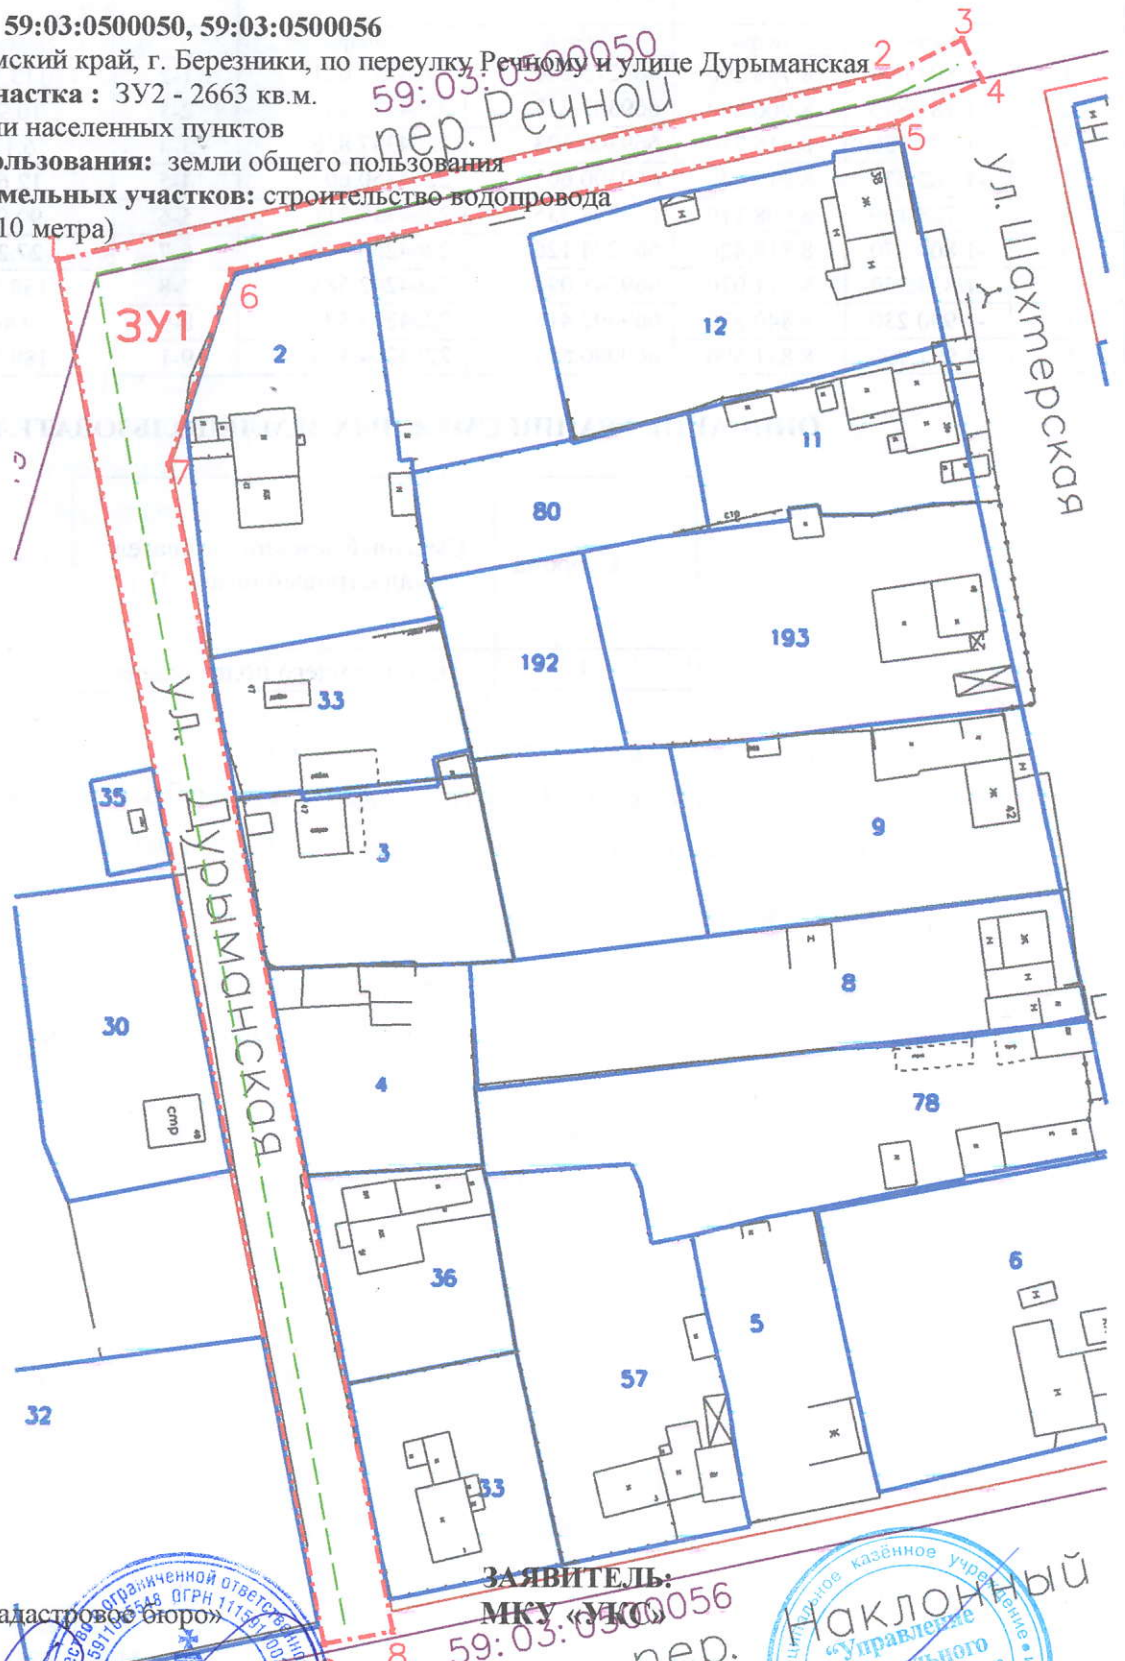

Изготовлено:

ООО «Березниковское кадастровое бюро»

Генеральный директор

В.В. Макухин

15 июля 2019 год




ЗАЯВИТЕЛЬ:

МКУ «УКС»

59:03:0500056

пер.

А.В. Скорняков

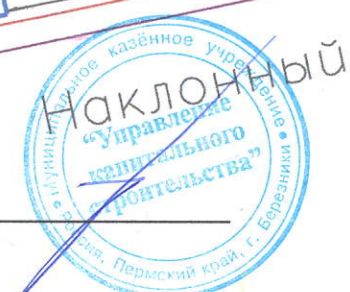

КАТАЛОГ КООРДИНАТ ПОВОРОТНЫХ ТОЧЕК ЧАСТИ ЗЕМЕЛЬНОГО УЧАСТКА

№ точки	Система координат г.Березники		Координаты МСК 59		Сторона	Гор.проложение	Дирекционный угол
	метры	метры	метры	метры			
-						метры	град°мин'сек"
1	-1 807.080	8 796.290	669275.260	2264227.621	1-2	113.427	76°46'16.06315"
2	-1 781.870	8 906.880	669301.217	2264338.039	2-3	10.957	63°23'54.6713"
3	-1 777.030	8 916.710	669306.123	2264347.836	3-4	6.176	153°22'46.70019"
4	-1 782.570	8 919.440	669300.602	2264350.603	4-5	12.634	206°38'52.95688"
5	-1 788.160	8 908.110	669294.935	2264339.311	5-6	90.964	193°13'26.92376"
6	-1 808.370	8 819.420	669274.126	2264250.760	6-7	27.289	252°34'11.10888"
7	-1 834.350	8 811.070	669248.091	2264242.585	7-8	158.696	168°48'15.01864"
8	-1 990.230	8 840.830	669092.415	2264273.398	8-9	9.406	191°10'17.41937"
9	-1 991.990	8 831.590	669090.593	2264264.170	9-1	188.249	281°11'42.51399"

ОПИСАНИЕ ГРАНИЦ СМЕЖНЫХ ЗЕМЛЕПОЛЬЗОВАТЕЛЕЙ

Сторона	Смежный землепользователь (кадастровый номер ЗУ)
1-1	Земли общего пользования

ООО «Березниковское кадастровое бюро»
 ОГРН 1115911002624 ИНН 5911065548
 618400, Пермский край, г. Березники,
 ул. Веры Бирюковой, д. 7, офис 208
 Тел.: 8 (3424) 23-63-23