

# СХЕМА ПРЕДПОЛАГАЕМЫХ К ИСПОЛЬЗОВАНИЮ ЗЕМЕЛЬ ИЛИ ЧАСТИ ЗЕМЕЛЬНОГО УЧАСТКА

(к решению о размещении объектов на землях или земельных участках, находящихся в муниципальной собственности)

**Объект:** Строительство участков водопровода в районе Дурино муниципального образования «Город Березники»

**Кадастровый квартал:** 59:03:0900002

**Местоположение:** Пермский край, г. Березники, по улице Карьерная

**Площадь земельного участка:** 3У1 - 2392 кв.м.

**Категория земель:** земли населенных пунктов

**Вид разрешенного использования:** земли общего пользования

**Цель использования земельных участков:** строительство водопровода

**Масштаб:** 1:1300 (в 1см 13 метра)



Изготовлено:  
ООО «Березниковское кадастровое бюро»

Генеральный директор  
В.В. Макухин

11 июля 2019 год



ЗАЯВИТЕЛЬ:  
МКУ «УКС»



## КАТАЛОГ КООРДИНАТ ПОВОРОТНЫХ ТОЧЕК ЧАСТИ ЗЕМЕЛЬНОГО УЧАСТКА

№ точки	Система координат г.Березники		Координаты МСК 59		Сторона	Гор.проложение	Дирекционный угол
	метры	метры	метры	метры			
-						метры	град°мин'сек"
1	11 197.240	12 431.710	682303.893	2267775.028	1-2	9.400	22°39'31.8479"
2	11 205.890	12 435.390	682312.567	2267778.649	2-3	133.281	112°41'2.05362"
3	11 153.660	12 558.010	682261.168	2267901.620	3-4	120.197	104°5'24.75106"
4	11 123.610	12 674.390	682231.906	2268018.201	4-5	4.269	256°17'10.77361"
5	11 119.470	12 673.350	682227.759	2268017.189	5-6	5.209	265°32'30.55191"
6	11 114.280	12 672.910	682222.566	2268016.784	6-7	121.801	345°54'19.21013"
7	11 144.740	12 554.980	682252.228	2267898.651	7-1	133.985	337°19'7.67203"

### ОПИСАНИЕ ГРАНИЦ СМЕЖНЫХ ЗЕМЛЕПОЛЬЗОВАТЕЛЕЙ

Сторона	Смежный землепользователь (кадастровый номер ЗУ)
1-1	Земли общего пользования



## СХЕМА ПРЕДПОЛАГАЕМЫХ К ИСПОЛЬЗОВАНИЮ ЗЕМЕЛЬ ИЛИ ЧАСТИ ЗЕМЕЛЬНОГО УЧАСТКА

(к решению о размещении объектов на землях или земельных участках, находящихся в муниципальной собственности)

**Объект:** Строительство участков водопровода в районе Дурино муниципального образования «Город Березники»

**Кадастровый квартал:** 59:03:0900002

**Местоположение:** Пермский край, г. Березники, по улице Профсоюзная

**Площадь земельного участка:** 3У2 - 3375 кв.м

**Категория земель:** земли населенных пунктов

**Вид разрешенного использования:** земли общего пользования

**Цель использования земельных участков:** строительство водопровода

**Масштаб:** 1:1300 (в 1см 13 метра)



Изготовлено:  
ООО «Березниковское кадастровое бюро»

Генеральный директор  
В.В. Макухин

11 июля 2019 год



ЗАЯВИТЕЛЬ:  
МКУ «УКС»



Директор  
МКУ «УКС»  
Систников А.В.

## КАТАЛОГ КООРДИНАТ ПОВОРОТНЫХ ТОЧЕК ЧАСТИ ЗЕМЕЛЬНОГО УЧАСТКА

№ точки	Система координат г.Березники		Координаты МСК 59		Сторона	Гор.проложение	Дирекционный угол
	метры	метры	метры	метры			
-						метры	град°мин'сек"
1	10 976.380	12 577.640	682084.024	2267922.449	1-2	11.181	103°9'49.9218"
2	10 973.760	12 588.510	682081.478	2267933.337	2-3	86.982	256°51'51.36342"
3	10 889.190	12 568.170	681996.772	2267913.569	3-4	102.313	179°12'32.84349"
4	10 786.880	12 568.890	681894.469	2267914.982	4-5	110.276	254°31'53.323"
5	10 680.800	12 538.760	681788.187	2267885.570	5-6	11.393	344°32'45.19687"
6	10 683.910	12 527.800	681791.223	2267874.589	6-7	108.036	15°27'31.16909"
7	10 787.840	12 557.300	681895.350	2267903.385	7-8	103.960	270°23'15.60548"
8	10 891.800	12 557.300	681999.308	2267902.682	8-1	86.992	13°8'3.09162"

### ОПИСАНИЕ ГРАНИЦ СМЕЖНЫХ ЗЕМЛЕПОЛЬЗОВАТЕЛЕЙ

Сторона	Смежный землепользователь (кадастровый номер ЗУ)
1-1	Земли общего пользования



## СХЕМА ПРЕДПОЛАГАЕМЫХ К ИСПОЛЬЗОВАНИЮ ЗЕМЕЛЬ ИЛИ ЧАСТИ ЗЕМЕЛЬНОГО УЧАСТКА

(к решению о размещении объектов на землях или земельных участках, находящихся в муниципальной собственности)

**Объект:** Строительство участков водопровода в районе Дурино муниципального образования «Город Березники»

**Кадастровый квартал:** 59:03:0900002

**Местоположение:** Пермский край, г. Березники, по улице Дружбы

**Площадь земельного участка :** ЗУЗ - 4218 кв.м.

**Категория земель:** земли населенных пунктов

**Вид разрешенного использования:** земли общего пользования

**Цель использования земельных участков:** строительство водопровода

**Масштаб 1:1500** (в 1см 15 метра)



Изготовлено:

ООО «Березниковское кадастровое бюро»

Генеральный директор


В.В. Макухин

11 июля 2019 год



**ЗАЯВИТЕЛЬ:**  
**МКУ «УКС»**

**ДИРЕКТОР**  
**МКУ «УКС»**  
**СКОРНЯКОВ А.В.**

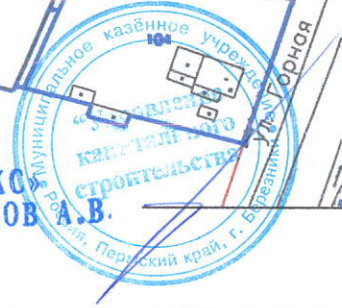

## КАТАЛОГ КООРДИНАТ ПОВОРОТНЫХ ТОЧЕК ЧАСТИ ЗЕМЕЛЬНОГО УЧАСТКА

№ точки	Система координат г.Березники		Координаты МСК 59		Сторона	Гор.проложение	Дирекционный угол
	метры	метры	метры	метры			
-					-	метры	град°мин'сек"
1	10 991.360	12 694.460	682099.794	2268039.166	1-2	11.397	100°16'53.01553"
2	10 989.250	12 705.660	682097.760	2268050.380	2-3	207.344	259°45'55.68618"
3	10 785.460	12 667.440	681893.716	2268013.539	3-4	163.150	254°4'23.64811"
4	10 628.880	12 621.610	681736.829	2267968.770	4-5	11.398	344°4'59.59726"
5	10 632.080	12 610.670	681739.955	2267957.808	5-6	162.574	15°55'25.37019"
6	10 788.110	12 656.330	681896.290	2268002.412	6-1	206.796	10°14'15.3667"

### ОПИСАНИЕ ГРАНИЦ СМЕЖНЫХ ЗЕМЛЕПОЛЬЗОВАТЕЛЕЙ

Сторона	Смежный землепользователь (кадастровый номер ЗУ)
1-1	Земли общего пользования



## СХЕМА ПРЕДПОЛАГАЕМЫХ К ИСПОЛЬЗОВАНИЮ ЗЕМЕЛЬ ИЛИ ЧАСТИ ЗЕМЕЛЬНОГО УЧАСТКА

(к решению о размещении объектов на землях или земельных участках, находящихся в муниципальной собственности)

**Объект:** Строительство участков водопровода в районе Дурино муниципального образования «Город Березники

**Кадастровый квартал:** 59:03:0900002

**Местоположение:** Пермский край, г. Березники, по переулку Ключевой


**Площадь земельного участка :** 3У4 - 1605 кв.м.

**Категория земель:** земли населенных пунктов

**Вид разрешенного использования:** земли общего пользования

**Цель использования земельных участков:** строительство водопровода

**Масштаб 1:600** (в 1см 6 метра)

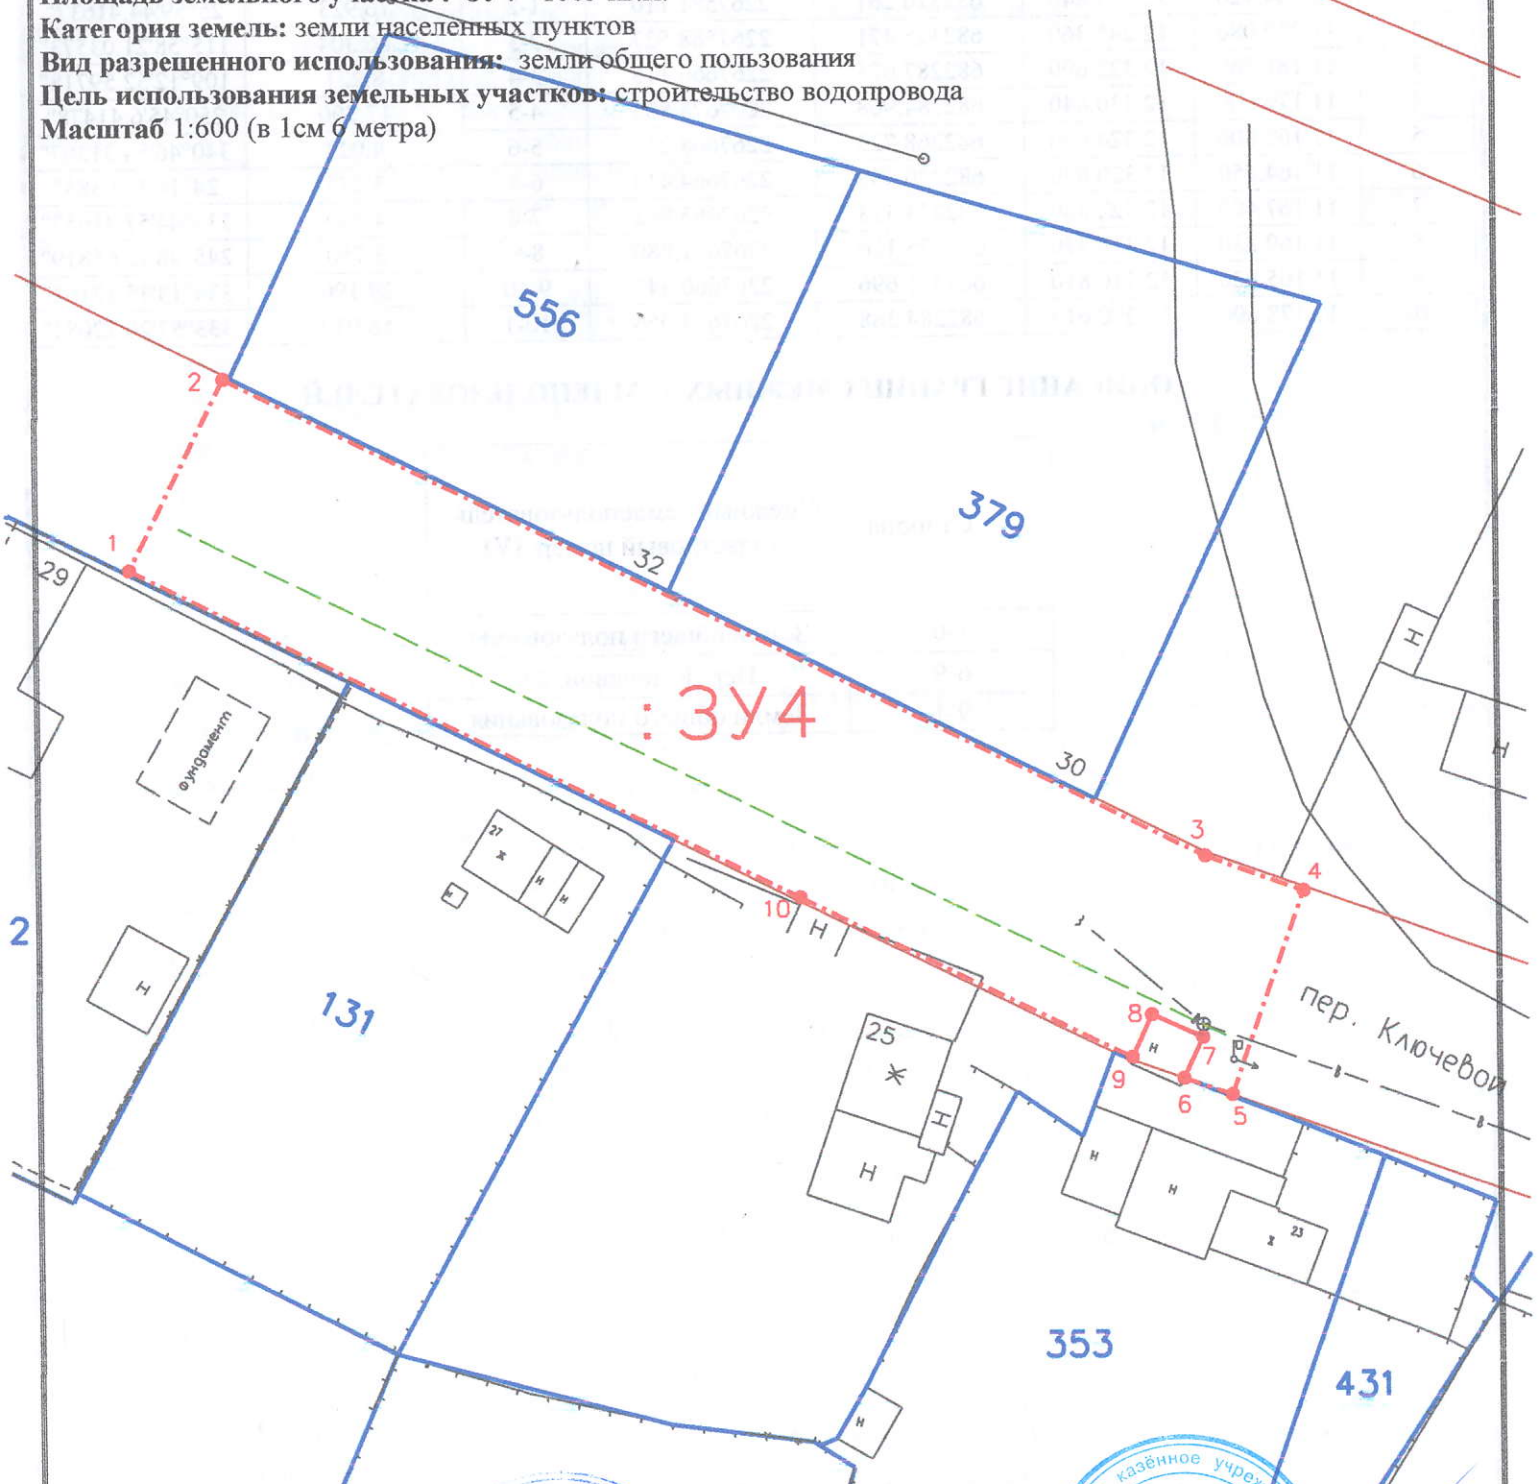

Изготовлено:

ООО «Березниковское кадастровое бюро»

Генеральный директор  
В.В. Макухин

11 июля 2019 год



**ЗАЯВИТЕЛЬ:**  
МКУ «УКС»

ДИРЕКТОР  
МКУ «УКС»  
СКОРНЯКОВ А.В.



## КАТАЛОГ КООРДИНАТ ПОВОРОТНЫХ ТОЧЕК ЧАСТИ ЗЕМЕЛЬНОГО УЧАСТКА

№ точки	Система координат г.Березники		Координаты МСК 59		Сторона	Гор.проложение	Дирекционный угол
	метры	метры	метры	метры			
-					-	метры	град°мин'сек"
1	11 204.920	12 237.840	682310.261	2267581.110	1-2	16.923	25°59'44.41637"
2	11 220.080	12 245.360	682325.471	2267588.527	2-3	86.304	115°58'21.03573"
3	11 181.760	12 322.690	682287.675	2267666.115	3-4	8.227	109°12'52.59718"
4	11 179.000	12 330.440	682284.968	2267673.883	4-5	17.200	250°45'6.41478"
5	11 162.800	12 324.660	682268.729	2267668.213	5-6	4.023	340°46'54.31367"
6	11 164.150	12 320.870	682270.053	2267664.414	6-7	3.575	24°14'31.0383"
7	11 167.400	12 322.360	682273.313	2267665.882	7-8	4.390	335°44'57.41952"
8	11 169.230	12 318.370	682275.116	2267661.880	8-9	3.750	245°48'16.65819"
9	11 165.820	12 316.810	682271.696	2267660.343	9-10	29.190	334°13'35.12164"
10	11 178.690	12 290.610	682284.388	2267634.056	10-1	58.930	333°57'26.72081"

### ОПИСАНИЕ ГРАНИЦ СМЕЖНЫХ ЗЕМЛЕПОЛЬЗОВАТЕЛЕЙ

Сторона	Смежный землепользователь (кадастровый номер ЗУ)
1-6	Земли общего пользования
6-9	Пер. Ключевой, 23
9-1	Земли общего пользования