


# СХЕМА

## расположения земельного участка на кадастровом плане территории

Заявитель

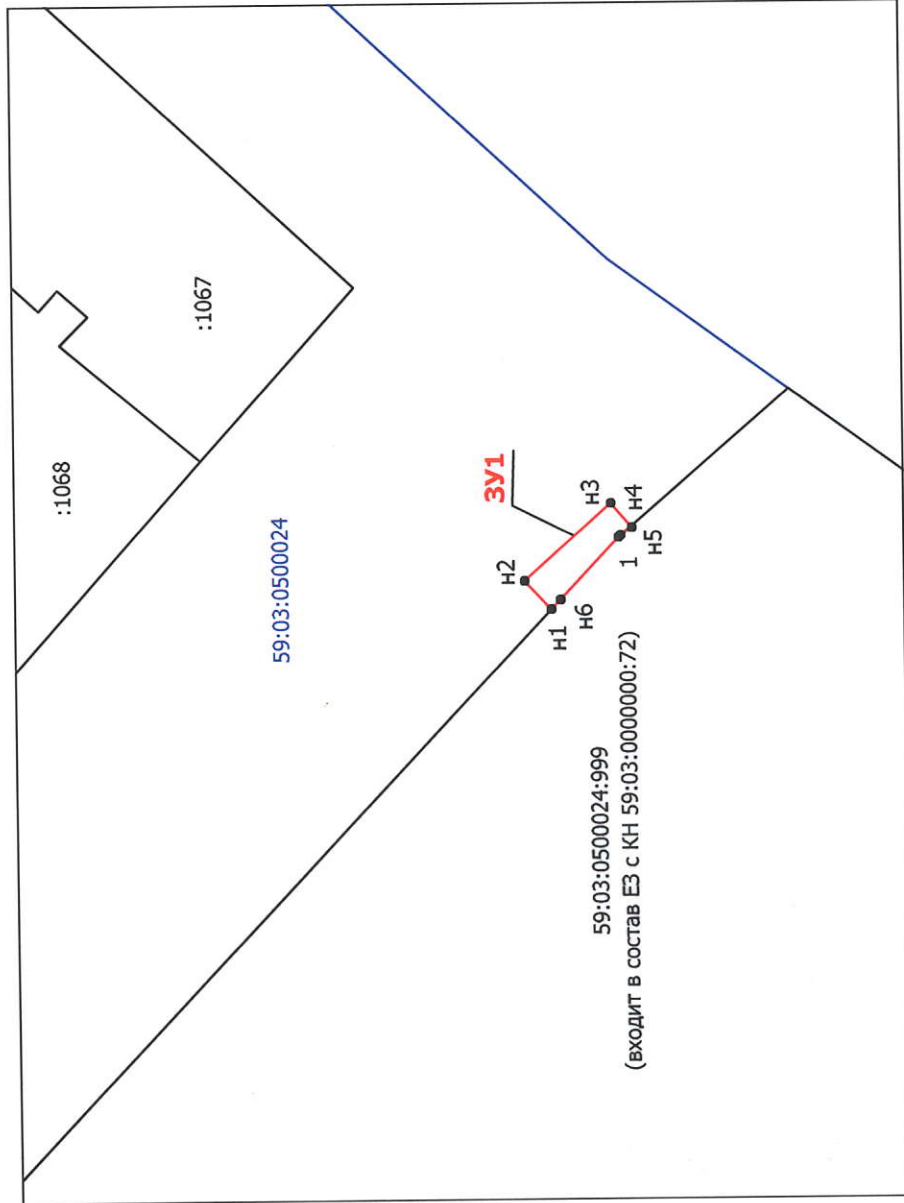

Условный номер земельного участка :ЗУ1		
Площадь земельного участка 20 м <sup>2</sup>		
Обозначение характерных точек граней	Координаты, м	
	X	Y
H1	670282,04	2263560,86
H2	670283,87	2263562,84
H3	670277,87	2263568,38
H4	670276,39	2263566,65
H5	670277,15	2263566,00
1	670277,30	2263565,87
H6	670281,35	2263561,58
H1	670282,04	2263560,86
Система координат: МСК-59		
Квартал: 59:03:0500024		
Масштаб 1:500		
Условные обозначения:		
	Характерная точка границы, сведения о которой позволяют однозначно определить ее положение на местности	
	Новая образованная часть границы, сведения о которой достаточны для определения ее местоположения	
	Надпись вновь образованного земельного участка	
	Существующая часть границы, имеющаяся в ЕИРН сведения о которой достаточны для определения ее местоположения	
	Надпись кадастрового номера земельного участка	
	Граница кадастрового квартала	
	Обозначение кадастрового квартала	

ПАО Ростелеком  
Пермский филиал  
Исх. рег. № 0501/05/3159-19  
Исх. дата: 20.06.2019