

Схема предполагаемых к использованию земель или части земельного участка

Объект: газопровод для транспортировки природного газа под давлением до 0,6 МПа включительно


Местоположение: Пермский край, г. Березники, ул. Макарова, в районе дома 57

Площадь земель или части земельного участка, кв.м.: 89

Категория земель: земли населенных пунктов

Вид разрешенного использования: для строительства газопровода

№ точки границы	Каталог координаты, м (МСК-59)	
	X	Y
1	671628,71	2266236,06
2	671628,89	2266238,55
3	671629,58	2266246,04
4	671620,42	2266246,32
5	671620,11	2266236,33

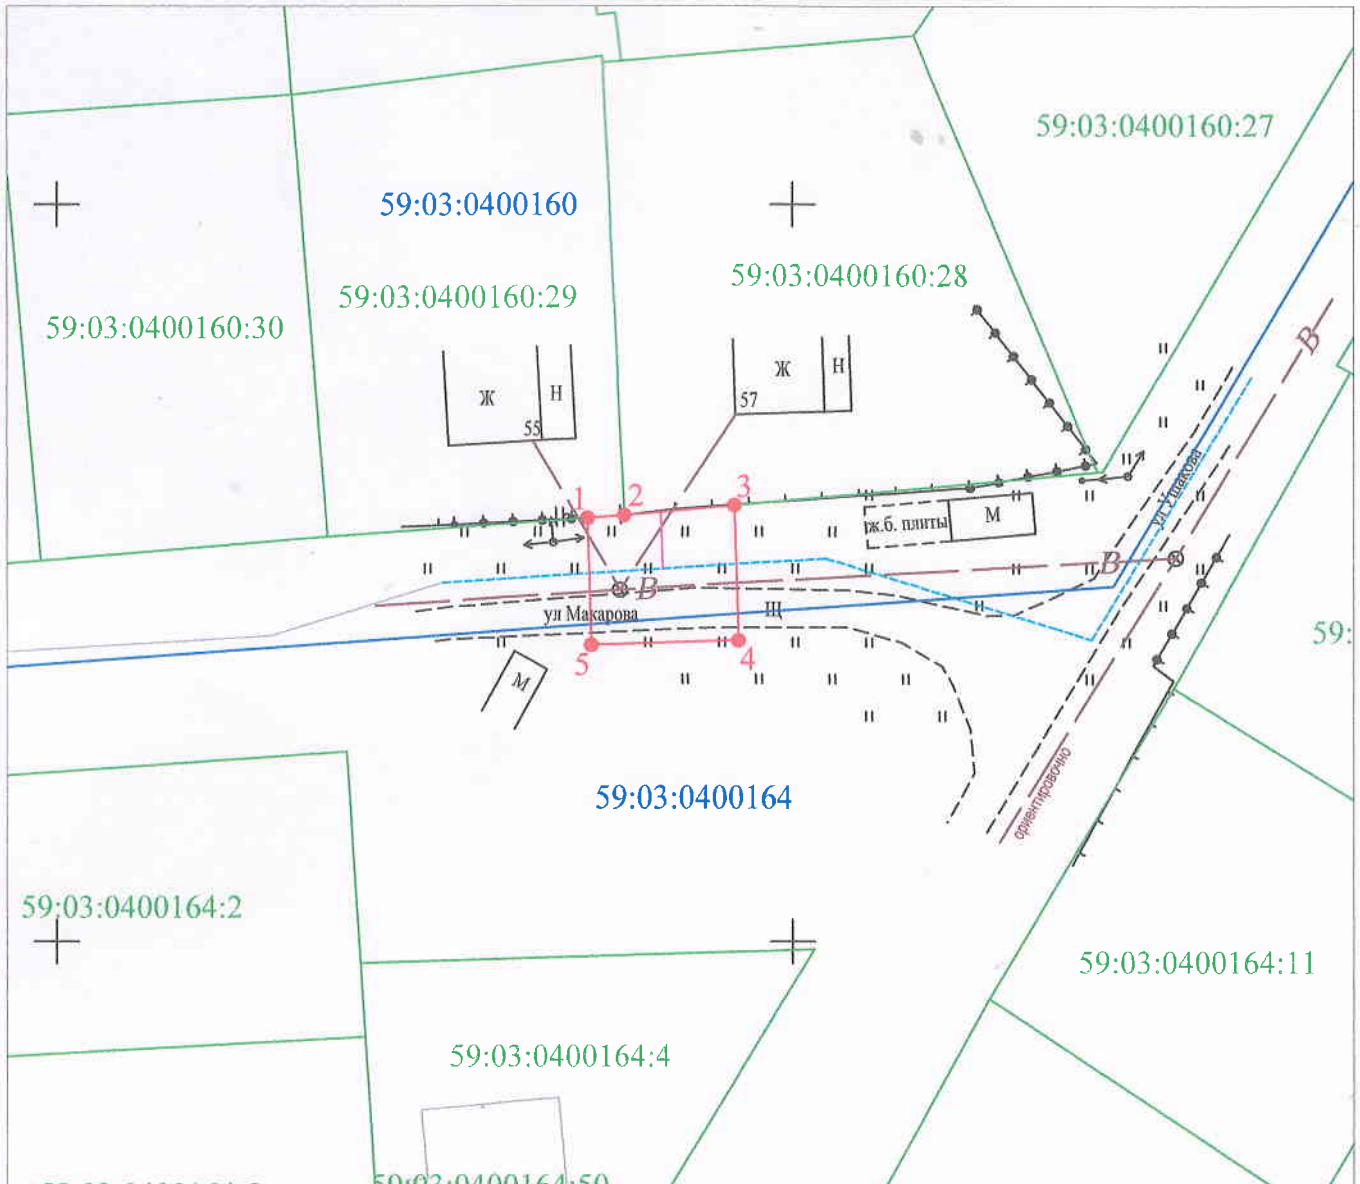

Масштаб 1:500

Условные обозначения:

- - граница предполагаемых к использованию земель или части земельного участка в ГКН
- - граница земельного участка учтенного в ГКН
- - граница кадастрового квартала
- 59:03:0000000 - обозначение кадастрового квартала
- 59:03:0000000:1 - кадастровый номер земельного участка в кадастровом квартале
- 1, 2, 3, ... - обозначение точек образуемой части земельного участка
- - проектируемый газопровод
- - существующий газопровод

Описание границ смежных землепользователей:

- от т. 1 до т. 2 - земельный участок с кадастровым номером 59:03:0400160:29
- от т. 2 до т. 3 - земельный участок с кадастровым номером 59:03:0400160:28
- от т. 3 до т. 1 - земли общего пользования

Заявитель _____ /Т.А. Покидкина/
 (подпись, расшифровка подписи)
 МП _____ Верно
 (для юридических лиц и ИП)