

Схема предполагаемых к использованию земель или части земельного участка

Объект: газопровод для транспортировки природного газа под давлением до 0.6 Мпа включительно

Местоположение: Пермский край, г. Березники, пр-кт Ленина, 25

Площадь земель или части земельного участка, кв.м **387**


Категория земель: земли населённых пунктов

Вид разрешенного использования: для строительства газопровода

| Обозначение характерных точек границ | Координаты (МСК-59), м | |
|--|------------------------|------------|
| | X | Y |
| 1 | 672984.74 | 2263477.49 |
| 2 | 673008.31 | 2263485.25 |
| 3 | 673005.63 | 2263493.25 |
| 4 | 673003.28 | 2263492.45 |
| 5 | 673002.81 | 2263493.95 |
| 6 | 672989.48 | 2263489.56 |
| 7 | 672984.27 | 2263505.05 |
| 8 | 672975.88 | 2263502.24 |

Описание границ смежных землепользователей:

- от т.1 до т.3 земли общего пользования
- от т.5 до т.8 земельный участок с кадастровым номером 59:03:0400091:3837
- от т.8 до т.1 земельный участок с кадастровым номером 59:03:0400110:10573

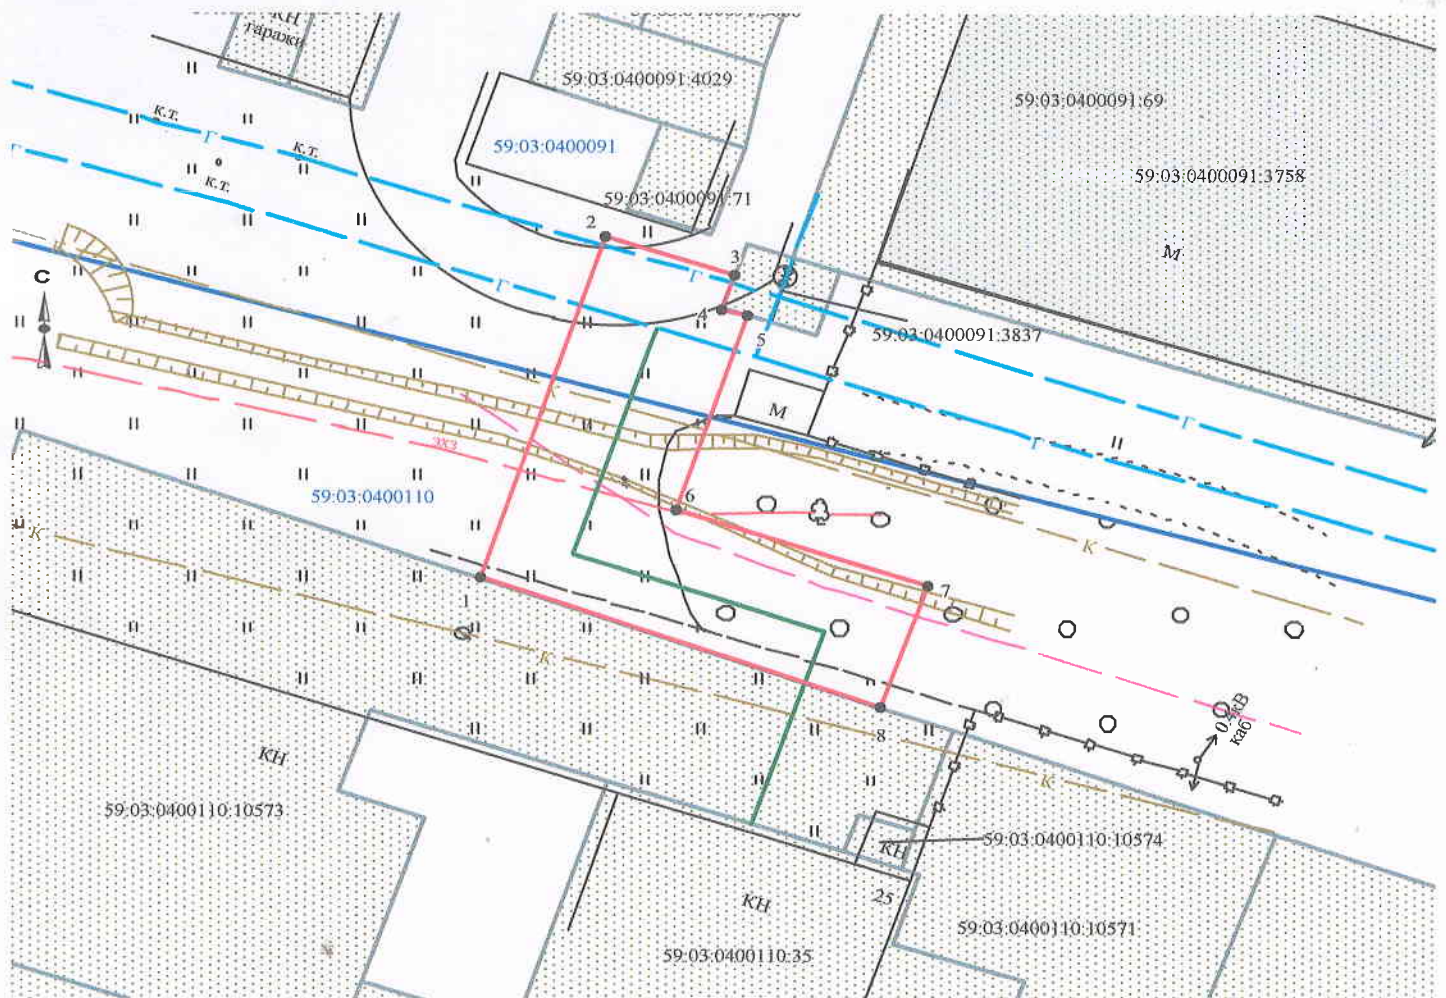

Масштаб 1:500

Заявитель _____ /Т.А. Покидкина/

Верно

Условные обозначения:

- граница предполагаемых к использованию земель
- граница учтенных земельных участков
- - - граница кадастрового квартала
- проектируемый газопровод
- существующий газопровод
- 59:03:0400110:10573 кадастровый номер земельного участка
- 59:03:0400110 номер кадастрового квартала

| | МСК-59 | | Березники | |
|---|-----------|------------|-----------|----------|
| 1 | 672984.74 | 2263477.49 | 1907.379 | 8071.250 |
| 2 | 673008.31 | 2263485.25 | 1930.896 | 8079.169 |
| 3 | 673005.63 | 2263493.25 | 1928.162 | 8087.150 |
| 4 | 673003.28 | 2263492.45 | 1925.817 | 8086.335 |
| 5 | 673002.81 | 2263493.95 | 1925.337 | 8087.831 |
| 6 | 672989.48 | 2263489.56 | 1912.037 | 8083.351 |
| 7 | 672984.27 | 2263505.05 | 1906.722 | 8098.806 |
| 8 | 672975.88 | 2263502.24 | 1898.351 | 8095.939 |