

Схема предполагаемых к использованию земель или части земельного участка

Объект: газопровод для транспортировки газа под давлением до 0,6 МПа включительно

Местоположение: Пермский край, г. Березники, ул. Магистральная, возле дома 22

Площадь земель или части земельного участка, кв.м.: 122


Категория земель: земли населённых пунктов

Вид разрешенного использования: для строительства газопровода

Обозначение характерных точек границ	Координаты (МСК-59), м	
	X	Y
1	672386,05	2266058,81
2	672374,42	2266062,88
3	672371,53	2266054,3
4	672371,23	2266053,4
5	672380,29	2266050,22
6	672383,02	2266050,16

Описание границ смежных землепользователей:

от т.2 до т.3 земельный участок с кадастровым номером 59:03:0400143:14
от т.3 до т.4 земельный участок с кадастровым номером 59:03:0400143:13
от т.1 до т.2 земли общего пользования
от т.4 до т.1

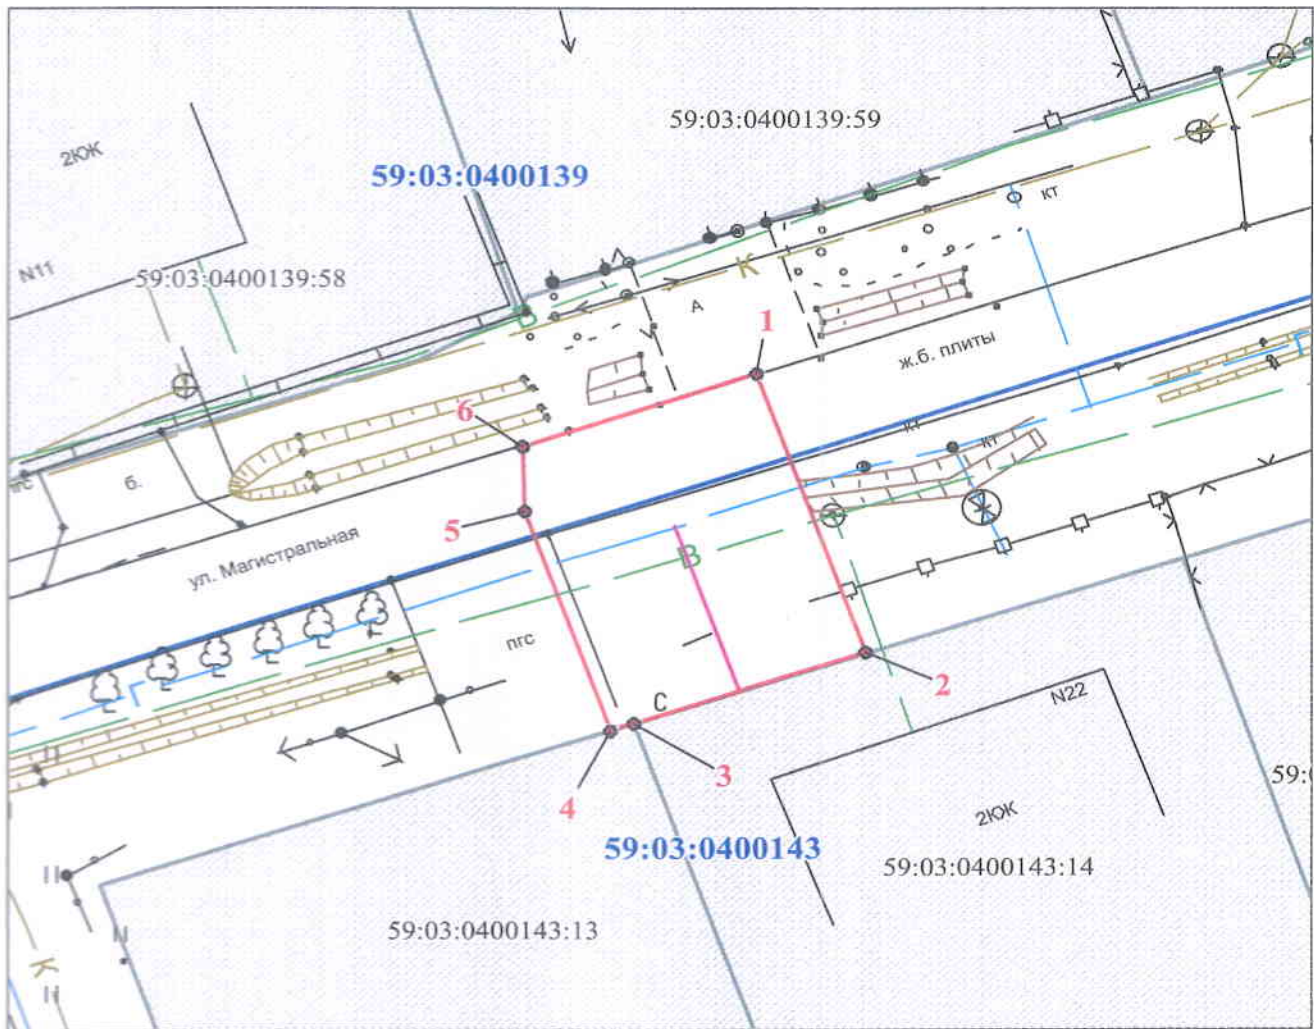

Масштаб 1:300

Условные обозначения:

- граница предполагаемых к использованию земель
- граница учтенных земельных участков
- граница кадастрового квартала
- проектируемый газопровод
- существующий газопровод

59:03:0400143:13 кадастровый номер земельного участка
59:03:0400143 номер кадастрового квартала

Заявитель

/Г.А. Покидкина/

Верно