

## СХЕМА ПРЕДПОЛАГАЕМЫХ К ИСПОЛЬЗОВАНИЮ ЗЕМЕЛЬ ИЛИ ЧАСТИ ЗЕМЕЛЬНОГО УЧАСТКА

(к решению о размещении объектов на землях или земельных участках, находящихся в муниципальной собственности)

**Объект:** Строительство участков водопровода в районе Пермяково муниципального образования «Город Березники»

**Кадастровый квартал:** 59:03:0900009

**Местоположение:** Пермский край, г. Березники, по улице Ольховская и Ярославская


**Площадь земельного участка :** 3У1 - 5118 кв.м.

**Категория земель:** земли населенных пунктов

**Вид разрешенного использования:** земли общего пользования

**Цель использования земельных участков:** строительство водопровода

**Масштаб 1:1500** (в 1см 15 метра)

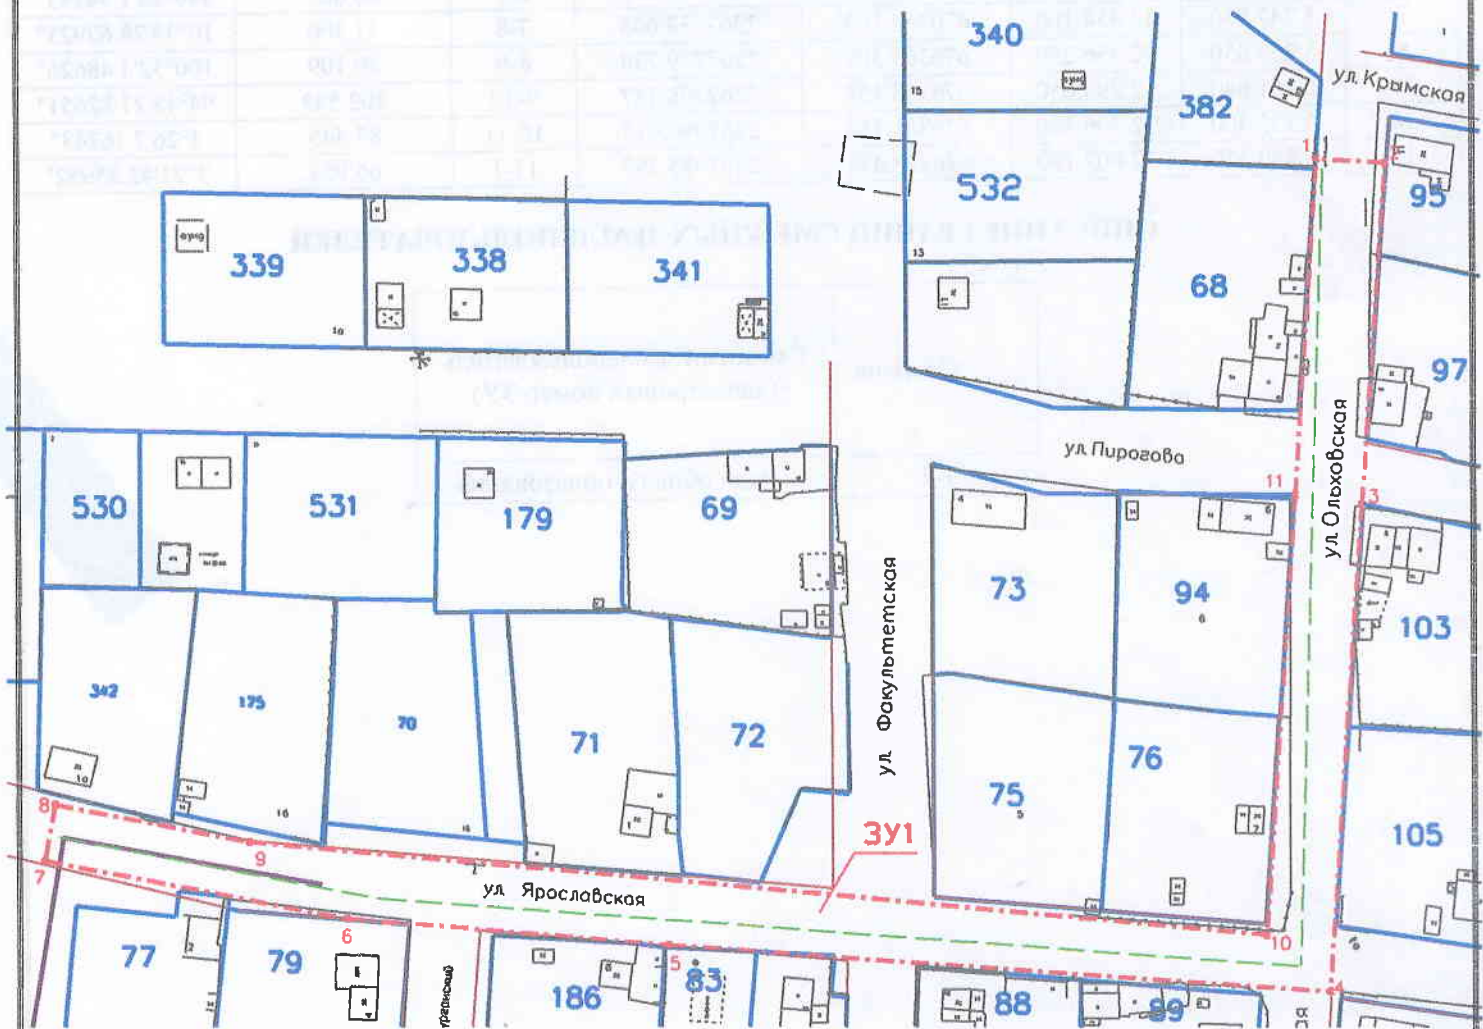

1:1500

Изготовлено:

ООО «Березниковское кадастровое бюро»

Генеральный директор  
В.В. Макухин

15 июля 2019 год



**ЗАЯВИТЕЛЬ:**  
МКУ «УКС»

А.В. Скорняков



## КАТАЛОГ КООРДИНАТ ПОВОРОТНЫХ ТОЧЕК ЧАСТИ ЗЕМЕЛЬНОГО УЧАСТКА

№ точки	Система координат г. Березники		Координаты МСК 59		Сторона	Гор. проложение	Дирекционный угол
	метры	метры	метры	метры			
-					-	метры	град°мин'сек"
1	5 387.390	12 606.570	676495.340	2267989.185	1-2	13.593	93°37'12.22996"
2	5 386.440	12 620.130	676494.481	2268002.751	2-3	67.894	266°24'3.82121"
3	5 318.710	12 615.410	676426.721	2267998.489	3-4	96.896	266°33'53.06556"
4	5 222.030	12 608.950	676329.999	2267992.683	4-5	131.759	356°24'3.57433"
5	5 231.190	12 477.510	676338.270	2267861.184	5-6	63.865	355°41'24.48289"
6	5 236.420	12 413.860	676343.069	2267797.500	6-7	60.862	349°28'1.54343"
7	5 247.950	12 354.100	676354.195	2267737.663	7-8	11.306	10°34'28.62925"
8	5 259.050	12 356.250	676365.309	2267739.738	8-9	39.109	100°32'4.48626"
9	5 251.640	12 394.650	676358.159	2267778.187	9-10	202.543	94°48'27.82651"
10	5 233.300	12 596.360	676341.184	2267980.017	10-11	87.445	3°26'7.16243"
11	5 320.550	12 602.190	676428.471	2267985.257	11-1	66.984	3°21'42.25952"

### ОПИСАНИЕ ГРАНИЦ СМЕЖНЫХ ЗЕМЛЕПОЛЬЗОВАТЕЛЕЙ

Сторона	Смежный землепользователь (кадастровый номер ЗУ)
1-1	Земли общего пользования

ООО «Березниковское кадастровое бюро»  
 ОГРН 1115911002624 ИНН 5911065548  
 618400, Пермский край, г. Березники,  
 ул. Веры Бирюковой, д. 7, офис 208  
 Тел.: 8 (3424) 23-63-23