

## СХЕМА ПРЕДПОЛАГАЕМЫХ К ИСПОЛЬЗОВАНИЮ ЗЕМЕЛЬ ИЛИ ЧАСТИ ЗЕМЕЛЬНОГО УЧАСТКА

(к решению о размещении объектов на землях или земельных участках, находящихся в муниципальной собственности)

**Объект:** Строительство участков водопровода в районе Пермяково муниципального образования «Город Березники»

**Кадастровый квартал:** 59:03:0900009

**Местоположение:** Пермский край, г. Березники, по улице Донская и Крымская


**Площадь земельного участка :** 3У2 - 5847 кв.м.

**Категория земель:** земли населенных пунктов

**Вид разрешенного использования:** земли общего пользования

**Цель использования земельных участков:** строительство водопровода

**Масштаб 1:1750 (в 1см 17,5 метра)**

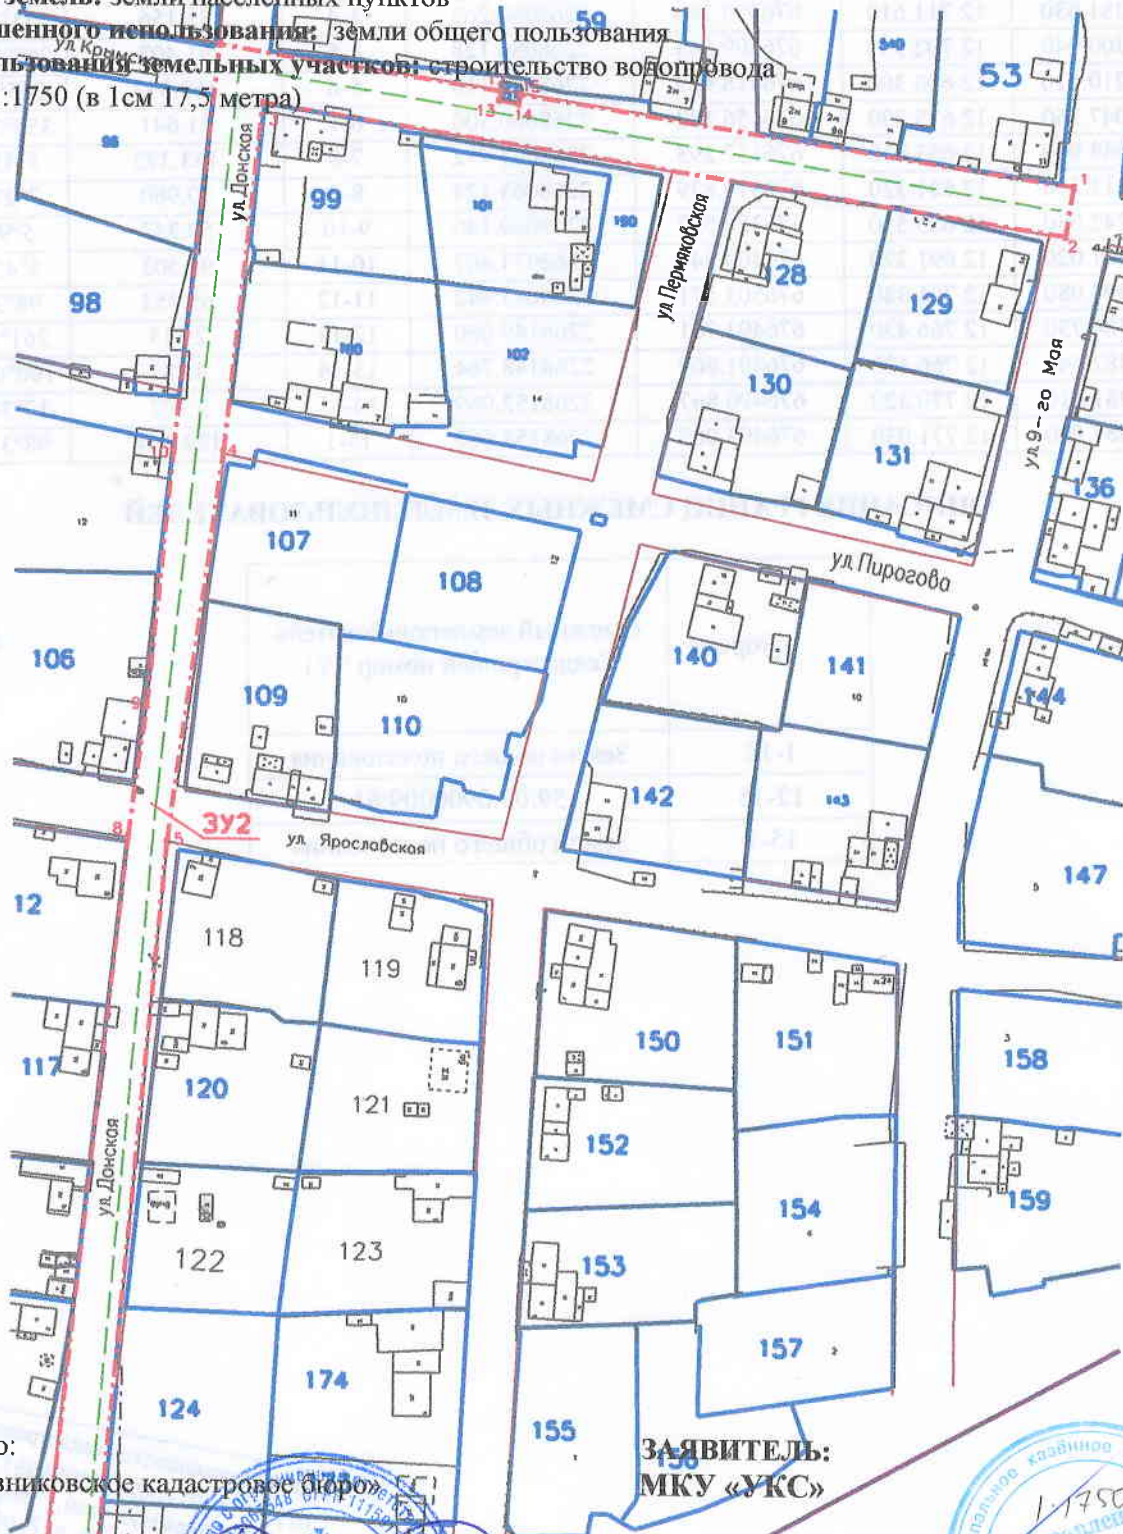

Изготовлено:  
ООО «Березниковское кадастровое бюро»

Генеральный директор  
В.В. Макухин



**ЗАЯВИТЕЛЬ:**  
**МКУ «УКС»**

**А.В. Скорняков**



15 июля 2019 год



## КАТАЛОГ КООРДИНАТ ПОВОРОТНЫХ ТОЧЕК ЧАСТИ ЗЕМЕЛЬНОГО УЧАСТКА

№ точки	Система координат г. Березники		Координаты МСК 59		Сторона	Гор. проложение	Дирекционный угол
	метры	метры	метры	метры			
1	5 363.790	12 899.210	676473.719	2268281.979	1-2	11.602	261°24'44.20042"
2	5 352.330	12 897.400	676462.247	2268280.246	2-3	188.087	351°25'31.64214"
3	5 381.630	12 711.610	676490.290	2268094.262	3-4	81.156	264°14'51.53641"
4	5 300.940	12 702.930	676409.543	2268086.128	4-5	91.407	262°26'43.06459"
5	5 210.410	12 690.300	676318.929	2268074.110	5-6	163.333	265°8'59.43121"
6	5 047.760	12 675.390	676156.182	2268060.300	6-7	11.641	354°31'12.53346"
7	5 048.950	12 663.810	676157.293	2268048.712	7-8	163.372	5°45'54.99916"
8	5 211.380	12 681.320	676319.839	2268065.124	8-9	30.960	7°27'54.77047"
9	5 242.050	12 685.550	676350.537	2268069.146	9-10	59.247	5°09'10.08802"
10	5 301.020	12 691.270	676409.544	2268074.467	10-11	94.503	5°45'13.92502"
11	5 394.980	12 701.380	676503.571	2268083.942	11-12	65.853	98°34'1.41855"
12	5 384.730	12 766.430	676493.761	2268149.060	12-13	2.113	261°57'2.04706"
13	5 382.640	12 766.120	676491.669	2268148.764	13-14	4.281	100°47'28.42163"
14	5 381.810	12 770.320	676490.867	2268152.969	14-15	2.302	17°34'30.96765"
15	5 384.000	12 771.030	676493.062	2268153.665	15-1	129.764	98°34'21.10502"

### ОПИСАНИЕ ГРАНИЦ СМЕЖНЫХ ЗЕМЛЕПОЛЬЗОВАТЕЛЕЙ

Сторона	Смежный землепользователь (кадастровый номер ЗУ)
1-12	Земли общего пользования
12-15	59:03:0900009:61
15-1	Земли общего пользования

ООО «Березниковское кадастровое бюро»  
 ОГРН 1115911002624 ИНН 5911065548  
 618400, Пермский край, г. Березники,  
 ул. Веры Бирюковой, д. 7, офис 208  
 Тел.: 8 (3424) 23-63-23