


Схема предполагаемых к использованию земель или части земельного участка  
 Объект: «Строительство ВКЛ-6 кв от ТП-5 (ООО "ЦЭС") до ТП-561 (ООО "Синтез")»  
 Местоположение: Пермский край, г. Березники, номер кадастрового квартала (59:03:0000000:7231)  
 Категория: -  
 Площадь земельного участка: 74 м2  
 Масштаб 1:500

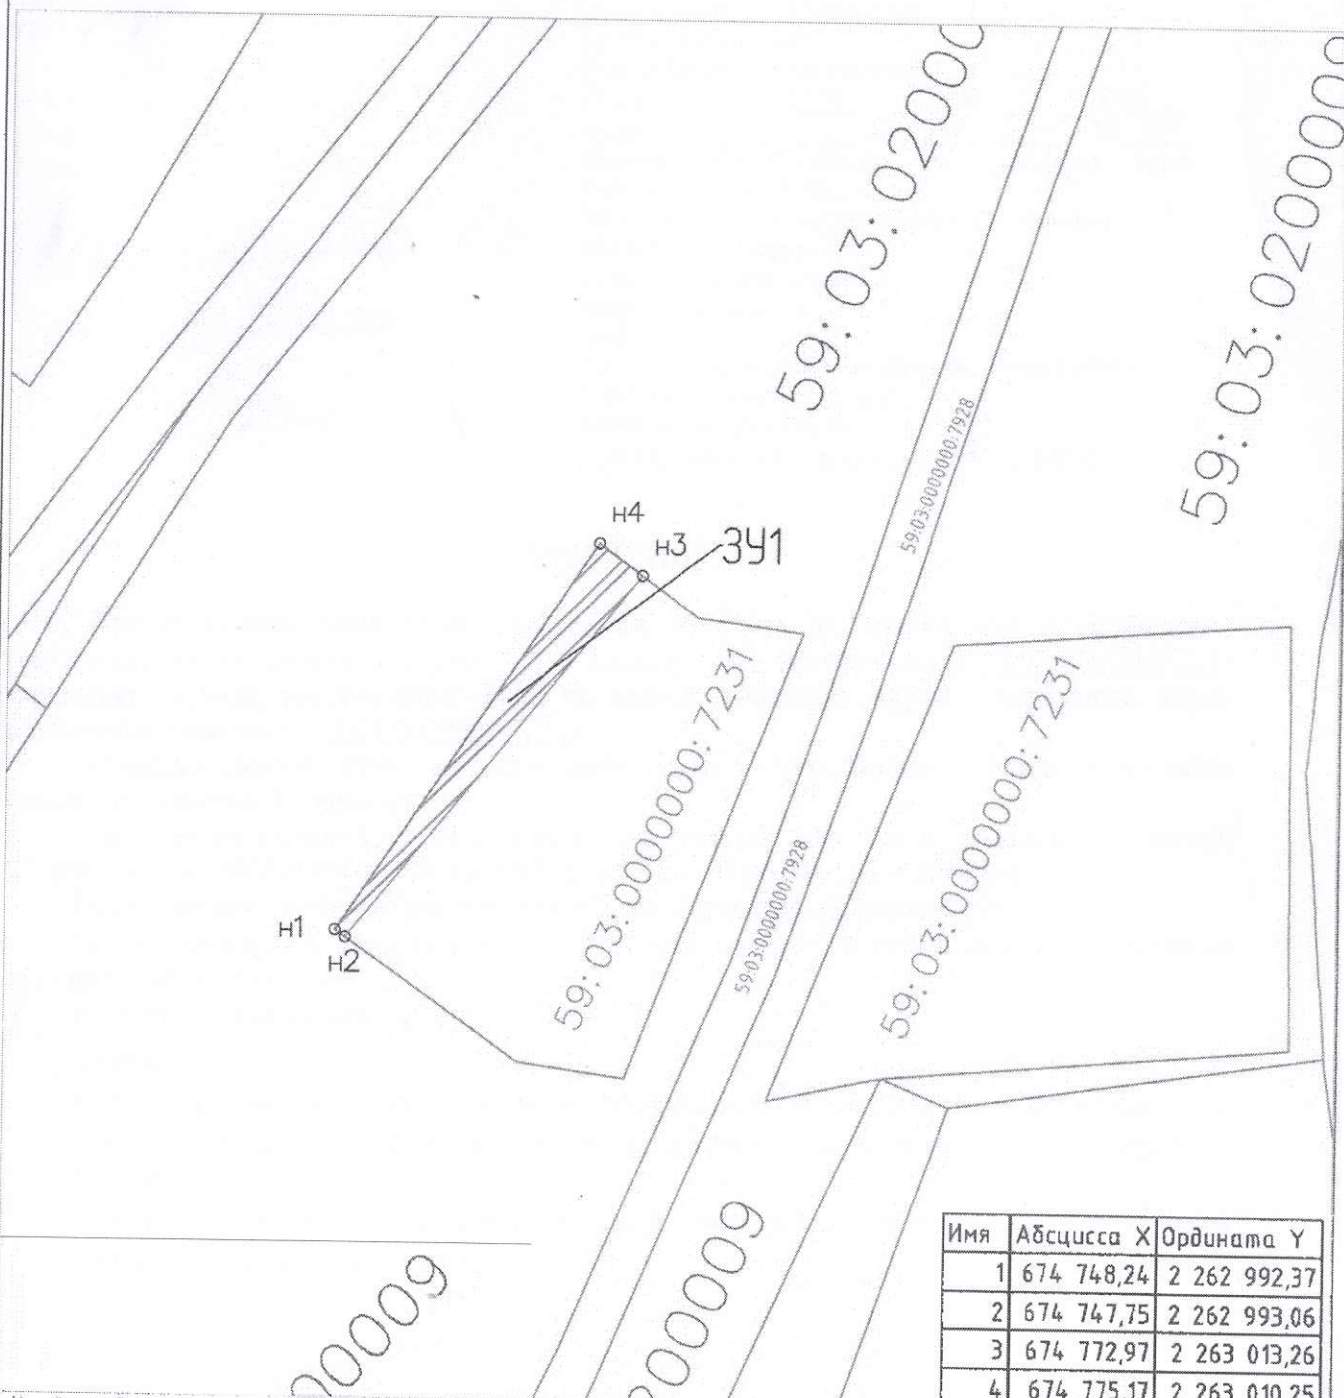

Имя	Абсцисса X	Ордината Y
1	674 748,24	2 262 992,37
2	674 747,75	2 262 993,06
3	674 772,97	2 263 013,26
4	674 775,17	2 263 010,25

Условные обозначения:  
 59:07:4219198 – кадастровый номер кадастрового квартала  
 8 – номер учтенного земельного участка  
 391 – испрашиваемый земельный участок  
 H1, 1 – характерная точка границы, сведения о которой позволяют  
 ———— - граница смежного земельного участка  
 ———— - граница земель, предполагаемых к использованию  
 1-4 – смежная граница с земельным участком 59:03:0200009

Эксперт Иванов И.О.

№ 507 от 18.06.19