

Схема предполагаемых к использованию земель или части земельного участка

Объект: газопровод для транспортировки природного газа под давлением до 0,6 МПа включительно


Местоположение: Пермский край, городской округ город Березники, г. Усолье, ул. Свободы, в районе дома 79

Площадь земель или части земельного участка, кв.м.: **430**

Категория земель: земли населенных пунктов

Вид разрешенного использования: для строительства газопровода

№ точки границы	Каталог координаты, м (МСК-59)		№ точки границы	Каталог координаты, м (МСК-59)	
	X	Y		X	Y
1	674498,90	2257661,85	9	674442,46	2257684,94
2	674498,50	2257689,71	10	674446,87	2257684,87
3	674492,73	2257689,58	11	674447,89	2257686,70
4	674437,53	2257688,62	12	674461,08	2257686,85
5	674434,11	2257682,45	13	674486,38	2257687,14
6	674436,18	2257682,42	14	674488,53	2257687,16
7	674441,48	2257682,38	15	674488,90	2257661,85
8	674442,48	2257682,37			

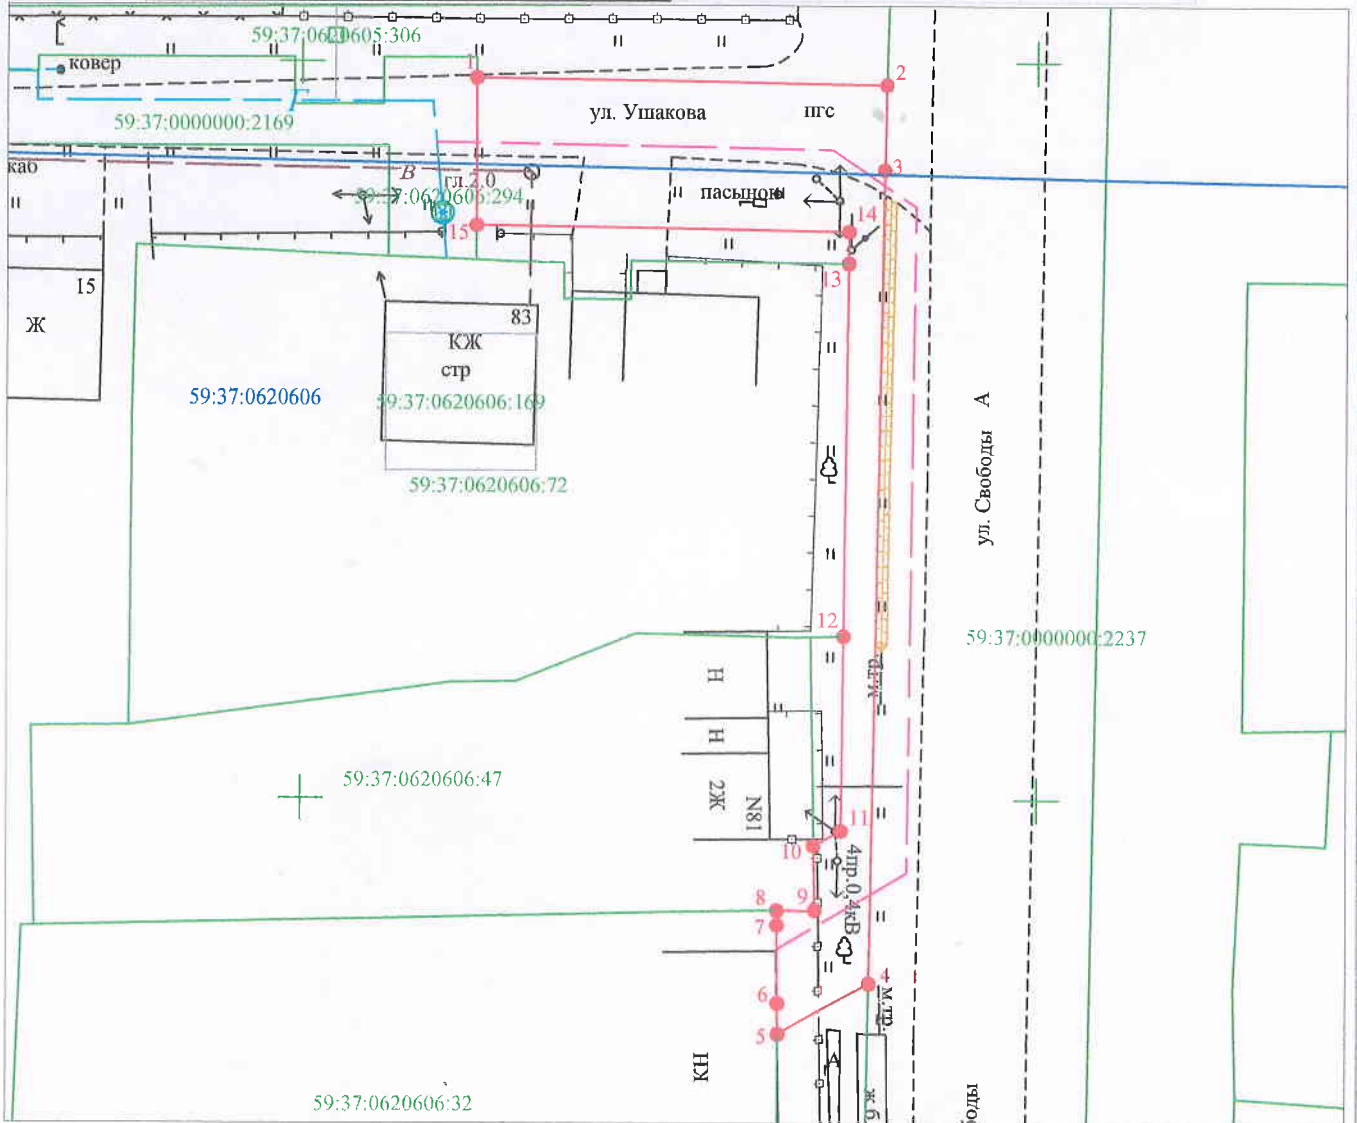

Масштаб 1:500

Условные обозначения:

- - граница предполагаемых к использованию земель или части земельного участка в ГКН
- - граница кадастрового квартала
- 59:37:0000000 - обозначение кадастрового квартала
- 59:37:0000000:9 - кадастровый номер земельного участка в кадастровом квартале
- 1, 2, 3, ... - обозначение точек образуемой части земельного участка
- - проектируемый газопровод
- - существующий газопровод

Описание границ смежных землепользователей:

- от т. 1 до т. 2 - земли общего пользования
- от т. 2 до т. 4 - земельный участок с кадастровым номером 59:37:0000000:2237
- от т. 4 до т. 5 - земли общего пользования
- от т. 5 до т. 8 - земельный участок с кадастровым номером 59:37:0620606:32
- от т. 8 до т. 10 - земельный участок с кадастровым номером 59:37:0620606:47
- от т. 10 до т. 12 - земли общего пользования
- от т. 12 до т. 13 - земельный участок с кадастровым номером 59:37:0620606:72
- от т. 13 до т. 15 - земли общего пользования
- от т. 15 до т. 1 - земельный участок с кадастровым номером 59:37:0000000:2169

Заявитель _____ /Г.А. Покидкина/
(подпись, расшифровка подписи)

МП

Верно

(для юридических лиц и ИП)