


Схема предполагаемых к использованию земель или части земельного участка

Объект: газопровод для транспортировки природного газа под давлением до 0,6 МПа включительно
 Местоположение: Пермский край, городской округ город Березники, г. Усолье, в районе ул. Аникина, 116
 Площадь земель или части земельного участка, кв.м.: **2863**
 Категория земель: земли населенных пунктов
 Вид разрешенного использования: для строительства газопровода

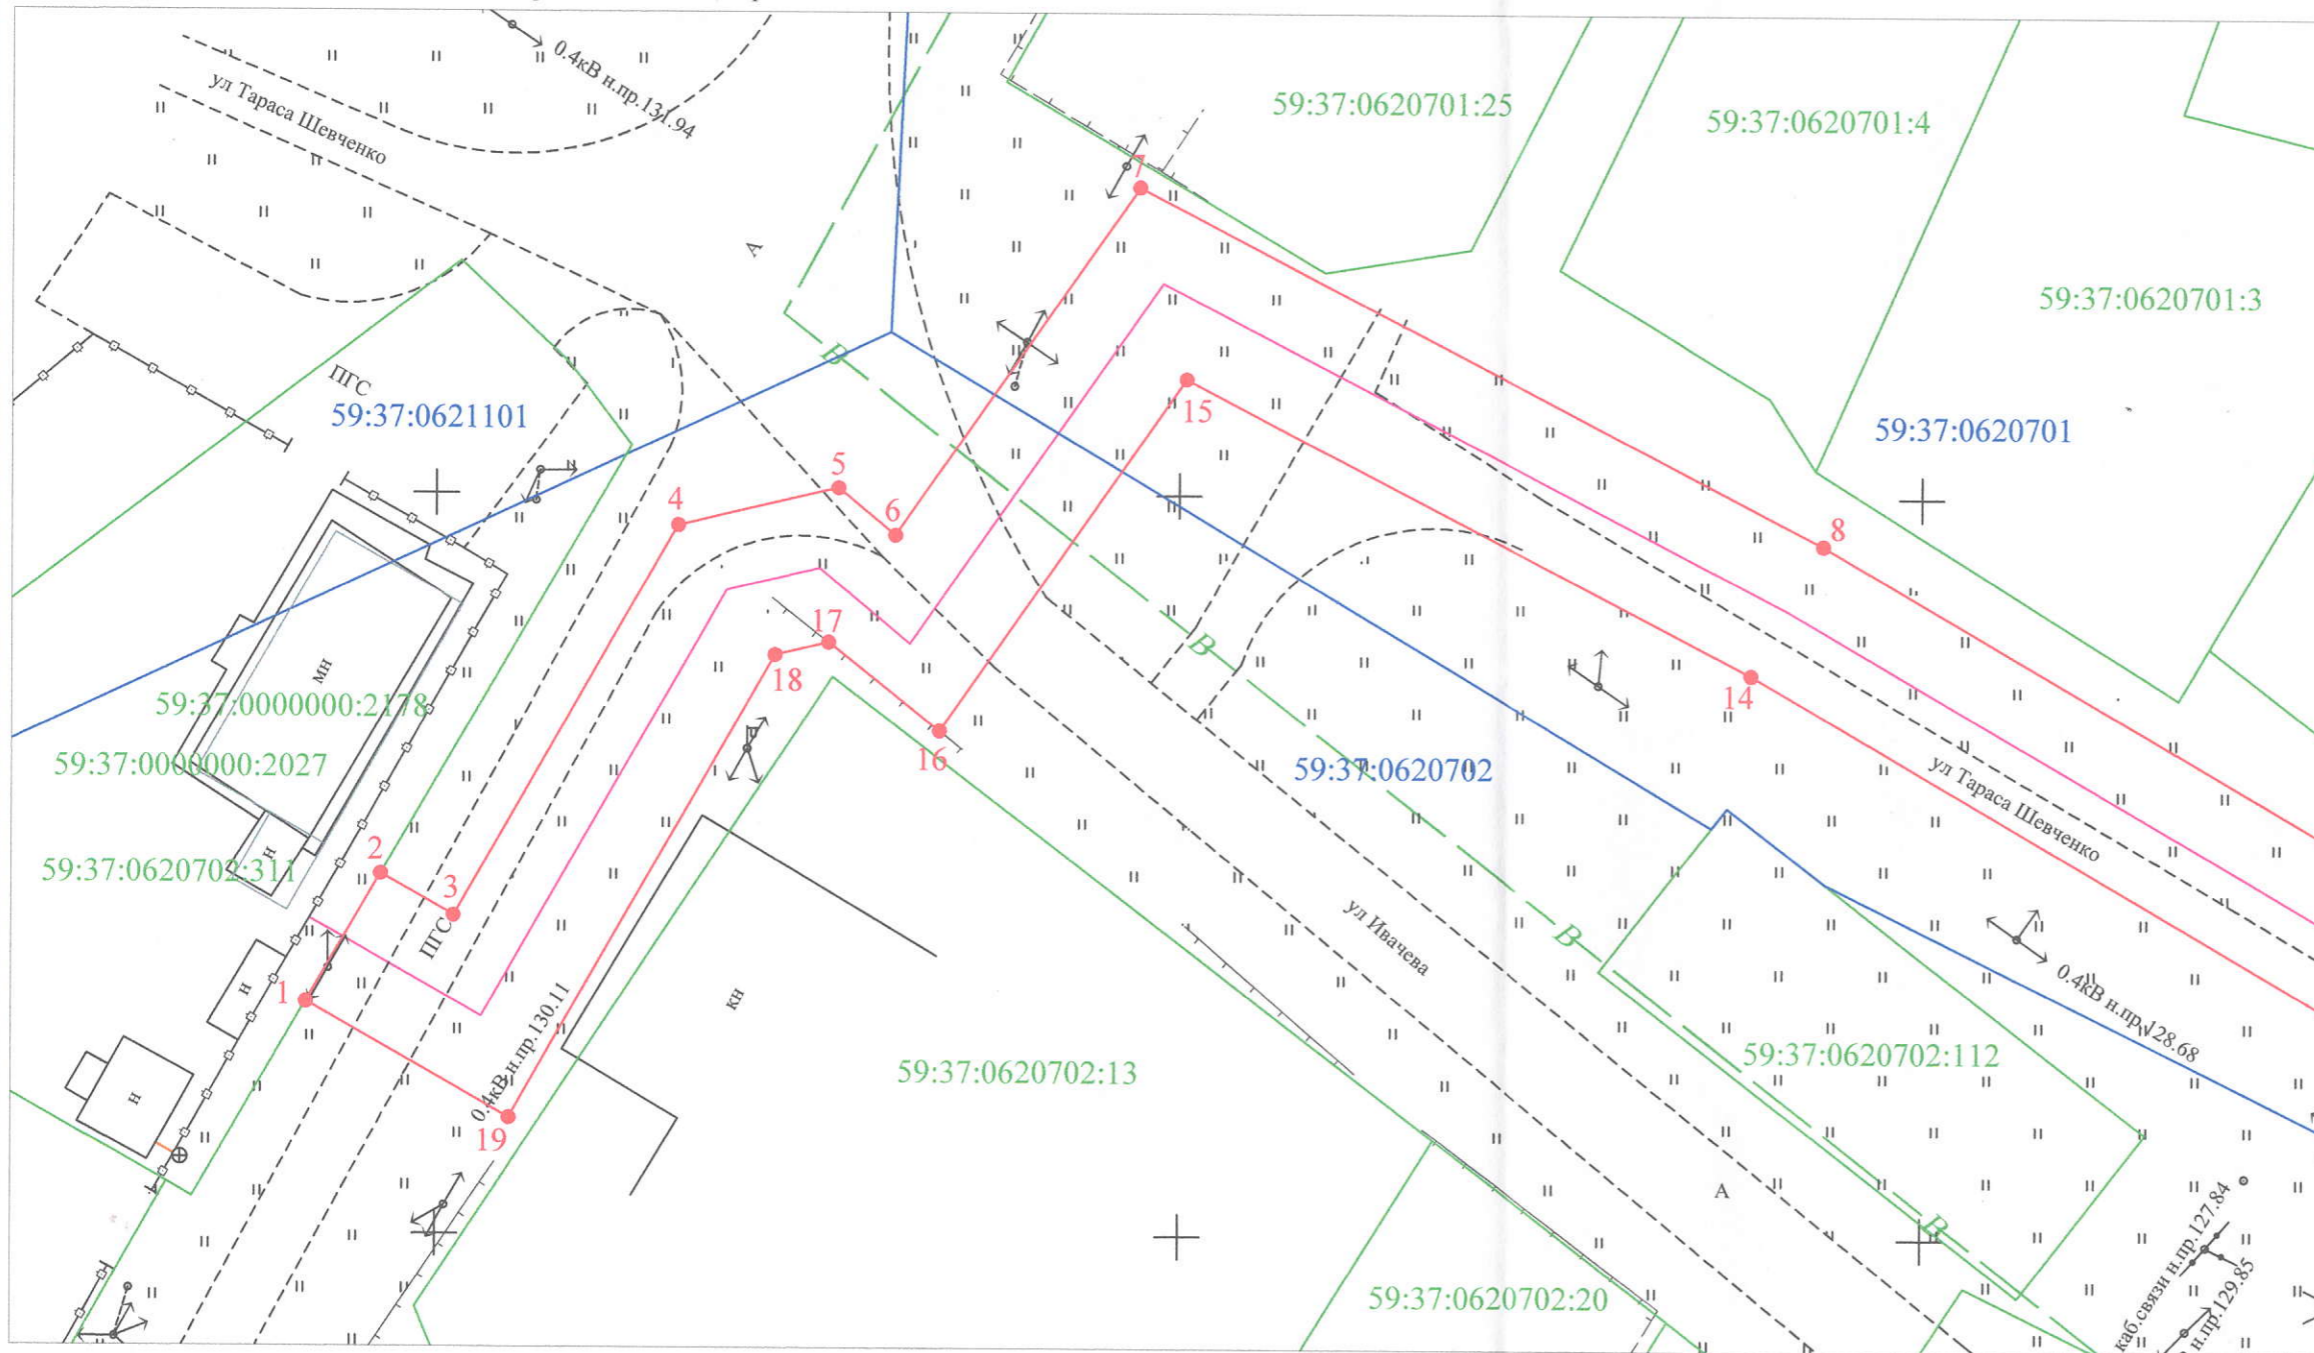

Масштаб 1:500

Условные обозначения:

- граница предполагаемых к использованию земель или части земельного участка
- граница земельного участка учтенного в ГКН
- граница кадастрового квартала
- 59:37:0000000 - обозначение кадастрового квартала
- 59:37:0000000:9 - кадастровый номер земельного участка в кадастровом квартале
- 1, 2, 3, ... - обозначение точек образуемой части земельного участка
- проектируемый газопровод
- существующий газопровод

Описание границ смежных землепользователей:

от т. 1 до т. 2 - земельный участок с кадастровым номером 59:37:0000000:2027
 от т. 2 до т. 10 - земли общего пользования
 от т. 10 до т. 12 - земельный участок с кадастровым номером 59:37:0000000:109
 от т. 12 до т. 1 - земли общего пользования

от т. 20 до т. 24 - земельный участок с кадастровым номером 59:37:0000000:109
 от т. 24 до т. 30 - земли общего пользования
 от т. 30 до т. 32 - земельный участок с кадастровым номером 59:37:0620501:199
 от т. 32 до т. 20 - земли общего пользования

№ точки границы	Каталог координаты, м (МСК-59)	
	X	Y
1	673615,64	2256991,30
2	673624,29	2256996,32
3	673621,50	2257001,22
4	673647,90	2257016,29
5	673650,45	2257027,08
6	673647,27	2257030,90
7	673670,80	2257047,28
8	673646,82	2257093,36
9	673616,73	2257145,00
10	673613,14	2257149,27
11	673613,00	2257149,00
12	673605,60	2257142,70
13	673608,52	2257139,22
14	673638,06	2257088,53
15	673657,87	2257050,46
16	673634,08	2257033,90
17	673640,02	2257026,42
18	673639,17	2257022,82
19	673607,87	2257004,95
20	673596,00	2257154,14
21	673596,30	2257154,93
22	673596,15	2257156,68
23	673594,05	2257160,83
24	673599,34	2257165,72
25	673596,76	2257168,79
26	673570,39	2257210,07
27	673574,66	2257212,72
28	673568,53	2257221,88
29	673569,77	2257222,60
30	673560,83	2257237,63
31	673558,89	2257236,29
32	673557,02	2257239,48
33	673550,40	2257235,58
34	673561,80	2257216,51
35	673557,99	2257214,13
36	673564,58	2257201,93
37	673566,87	2257197,69
38	673588,70	2257162,84

Заявитель _____ /Г.А. Покидкина/
 (подпись, расшифровка подписи)
 МП _____ Верно
 (для юридических лиц и ИП)